



woningtype R6C  
bnr:461  
1:50

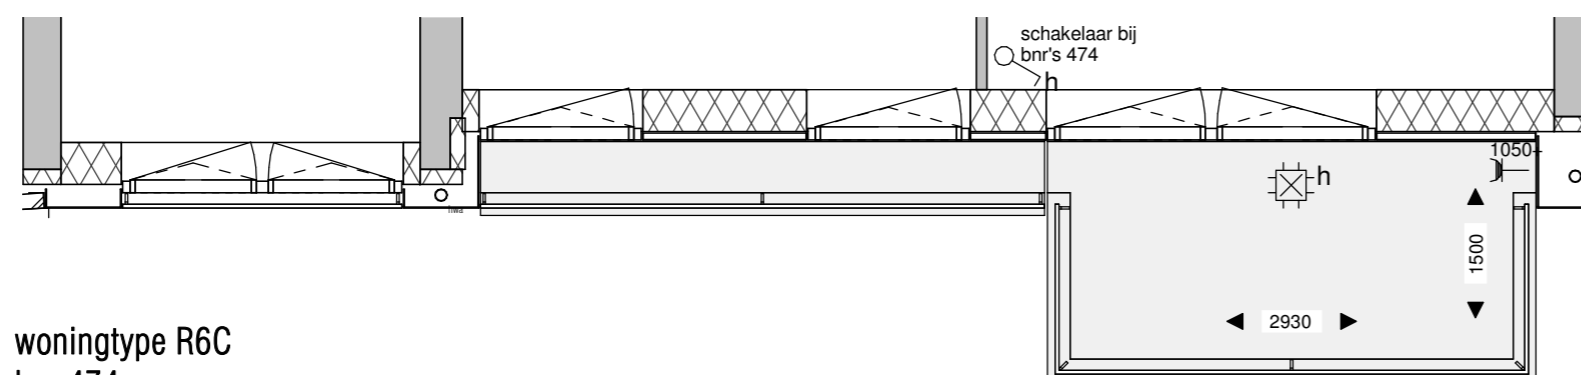

woningtype R6C  
bnr:474  
1:50

### RENVOOI

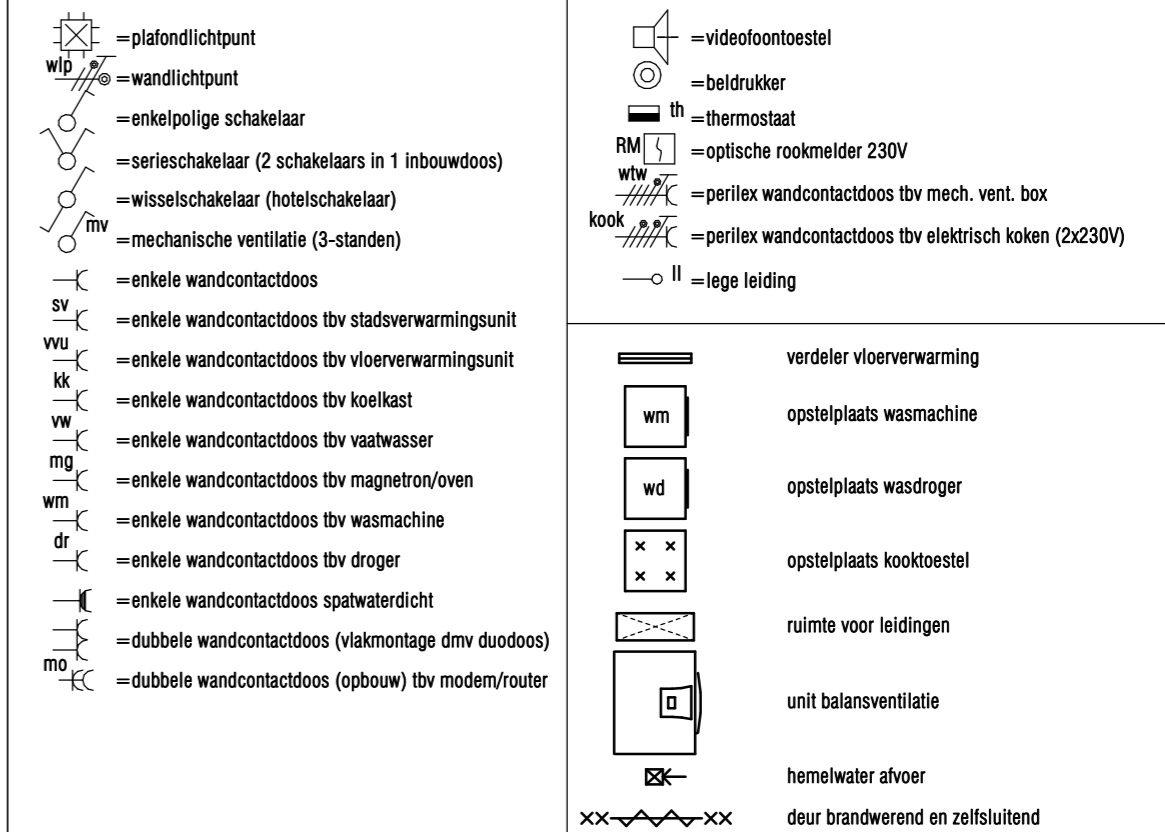

De in de tekening weergegeven schakelaars, lichtpunten, wandcontactdozen, overige bedieningselementen, sanitair alsmede eventuele apparatuur zijn bij benadering aangegeven.

Aan de plaats en de afmeting hiervan kunnen geen rechten worden ontleend.

Deze tekening is nauwkeurig en met zorg samengesteld. Kleine wijzigingen in maatvoering, plattegronden, materiaalgebruik alsmede de wijzigingen die nodig zijn om te voldoen aan overheidsvoorschriften die tijdens de bouw noodzakelijk of gewenst blijken te zijn, worden uitdrukkelijk voorbehouden.

De positie van de hemelwaterafvoer is indicatief. De exacte positie en aantallen volgen. De afmeting en positie van de noodoverstorten zijn nog niet bekend. Deze volgen te zijner tijd.

De keukeninrichting en apparatuur op tekening zijn uitsluitend ter indicatie. De keuken wordt casco opgeleverd.



bouwlaag	bouwnummer
07 zevende verdieping	474
06 zesde verdieping	461

OMSCHRIJVING:	WIJZ:	DATUM:



Binckhorstlaan 36  
2516 BE Den Haag

OPDRACHTGEVER:

FORMAAT A2 GET: JK GECONTR: MvP

SCHAAL: As indicated DATUM: 29-03-2019

PROJECT: Hof van Spartaan - 319 appartementen "De Spartaan"

ONDERDEEL: woningtype R6C

PROJECTFASE: UT

PROJECTNR.: A-2015519 TEKENINGNUMMER: VT4-24 typ R6C