


Woningtype S1A (geen terras)  
 bnr:317,326,335,344,351,358,365  
 1 : 50

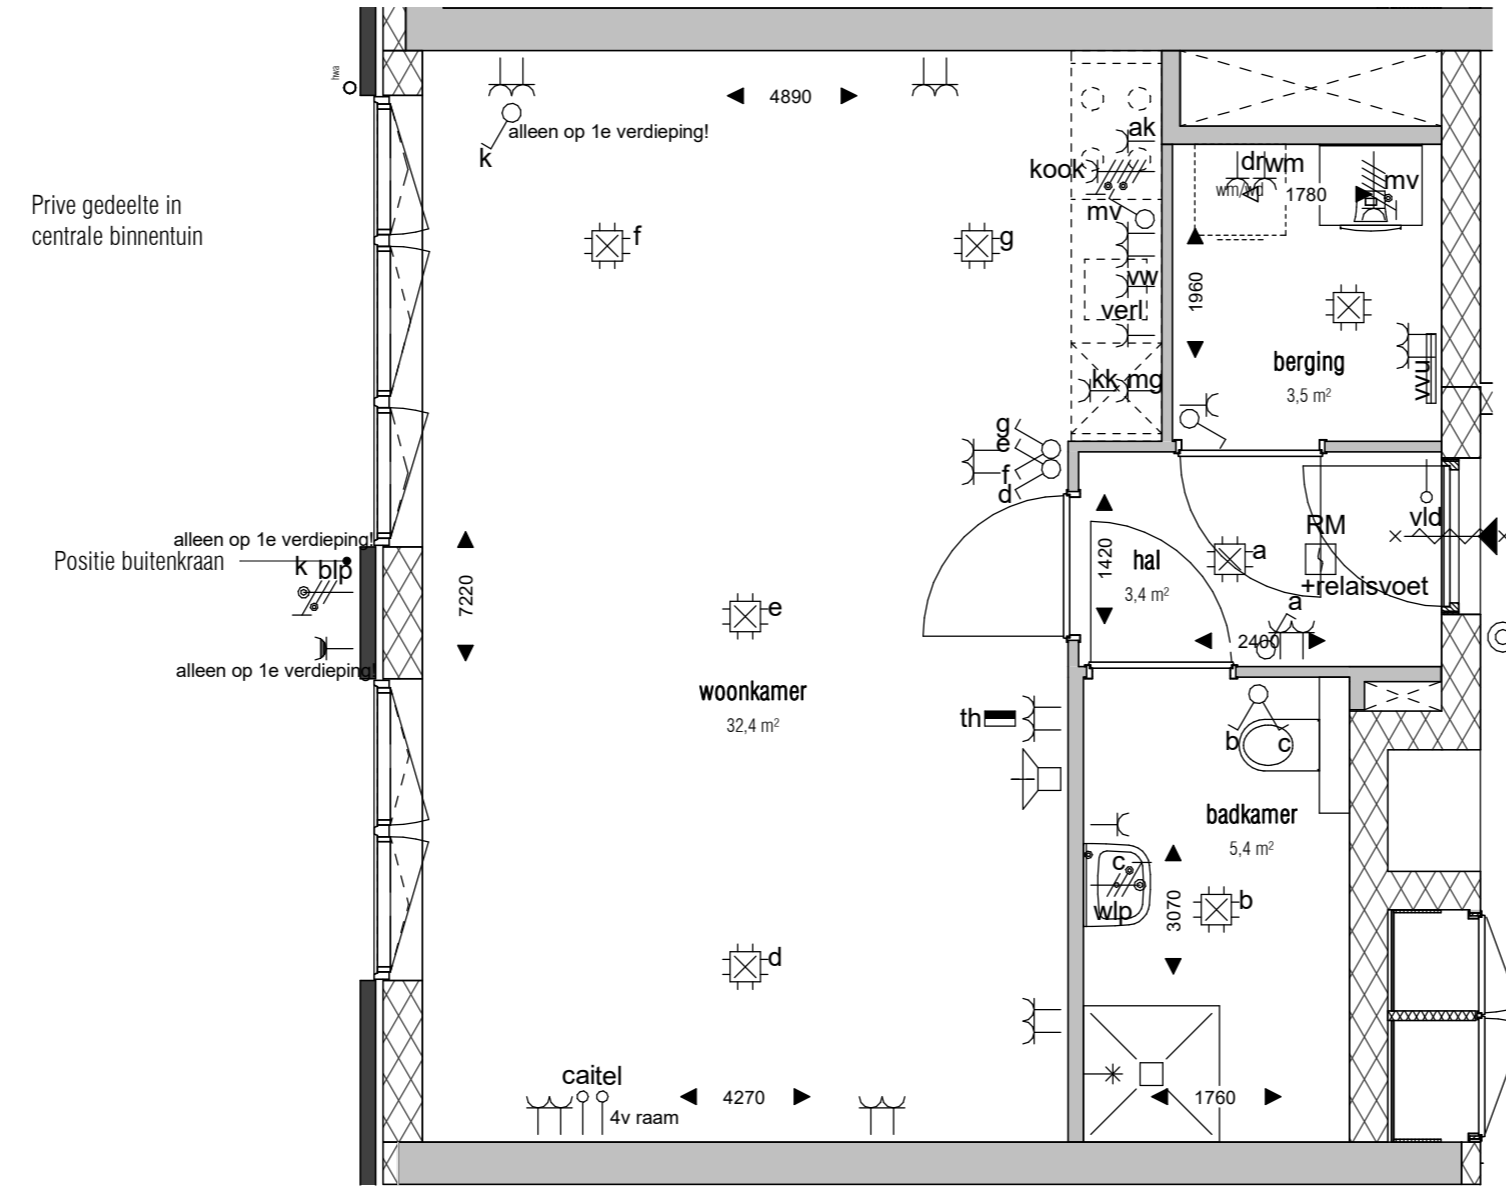

Woningtype S1A  
 bnr: 308  
 1 : 50

RENOVOOI

<ul style="list-style-type: none"> <li> =plafondlichtpunt</li> <li> =wandlichtpunt</li> <li> =enkelpolige schakelaar</li> <li> =serieschakelaar (2 schakelaars in 1 inbouwdoos)</li> <li> =wisselschakelaar (hotelschakelaar)</li> <li> =mechanische ventilatie (3-standen)</li> <li> =enkele wandcontactdoos</li> <li> =enkele wandcontactdoos tbv stadsverwarmingsunit</li> <li> =enkele wandcontactdoos tbv vloerverwarmingsunit</li> <li> =enkele wandcontactdoos tbv koelkast</li> <li> =enkele wandcontactdoos tbv vaatwasser</li> <li> =enkele wandcontactdoos tbv magnetron/oven</li> <li> =enkele wandcontactdoos tbv wasmachine</li> <li> =enkele wandcontactdoos tbv droger</li> <li> =enkele wandcontactdoos spatwaterdicht</li> <li> =dubbele wandcontactdoos (vlakmontage dmv duodoos)</li> <li> =dubbele wandcontactdoos (opbouw) tbv modem/router</li> </ul>	<ul style="list-style-type: none"> <li> =videofoonroestel</li> <li> =beeldrukker</li> <li> =thermostaat</li> <li> =optische rookmelder 230V</li> <li> =perilex wandcontactdoos tbv mech. vent. box</li> <li> =perilex wandcontactdoos tbv elektrisch koken (2x230V)</li> <li> =lege leiding</li> </ul>
	<ul style="list-style-type: none"> <li> verdeler vloerverwarming</li> <li> opstelplaats wasmachine</li> <li> opstelplaats wasdroger</li> <li> opstelplaats kooktoestel</li> <li> ruimte voor leidingen</li> <li> unit balansventilatie</li> <li> hemelwater afvoer</li> <li> deur brandwerend en zelfsluitend</li> </ul>


De in de tekening weergegeven schakelaars, lichtpunten, wandcontactdozen, overige bedieningselementen, sanitair alsmede eventuele apparatuur zijn bij benadering aangegeven.

Aan de plaats en de afmeting hiervan kunnen geen rechten worden ontleend.

Deze tekening is nauwkeurig en met zorg samengesteld. Kleine wijzigingen in maatvoering, plattegronden, materiaalgebruik alsmede de wijzigingen die nodig zijn om te voldoen aan overheidsvoorschriften die tijdens de bouw noodzakelijk of gewenst blijken te zijn, worden uitdrukkelijk voorbehouden.

De positie van de hemelwaterafvoer is indicatief. De exacte positie en aantallen volgen. De afmeting en positie van de noodoverstorten zijn nog niet bekend. Deze volgen te zijner tijd.

De keukeninrichting en apparatuur op tekening zijn uitsluitend ter indicatie. De keuken wordt casco opgeleverd.

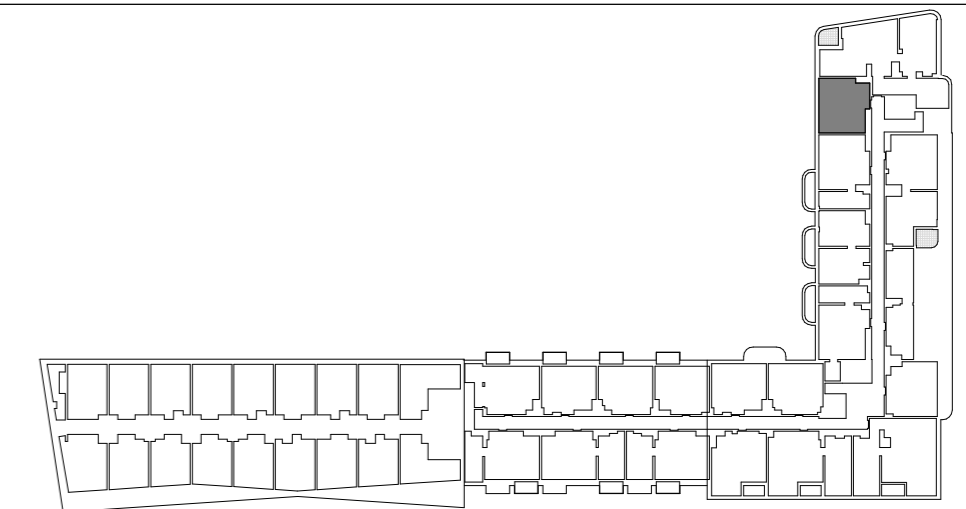

bouwlaag	bouwnummer
08 achtste verdieping	365
07 zevende verdieping	358
06 zesde verdieping	351
05 vijfde verdieping	344
04 vierde verdieping	335
03 derde verdieping	326
02 tweede verdieping	317
01 eerste verdieping	308

OMSCHRIJVING:	WIJZ:	DATUM:
Binnhorstlaan 36 2516 BE Den Haag www.kow.nl +31 (0)70 346 66 00		
OPDRACHTGEVER:	FORMAAT A2	GET: JK
	SCHAAL: As indicated	DATUM: 29-03-2019
PROJECT: Hof van Spartaan - 319 appartementen "De Spartaan"	PROJECTFASE: UT	GECONTR: MvP
ONDERDEEL: woningtype S1A	PROJECTNR.: A-2015519	TEKENINGNUMMER: VT3-16 type S1A