



Woningtype R7B
 Bnr: 315,324,333,342,349,356,363
 1 : 50

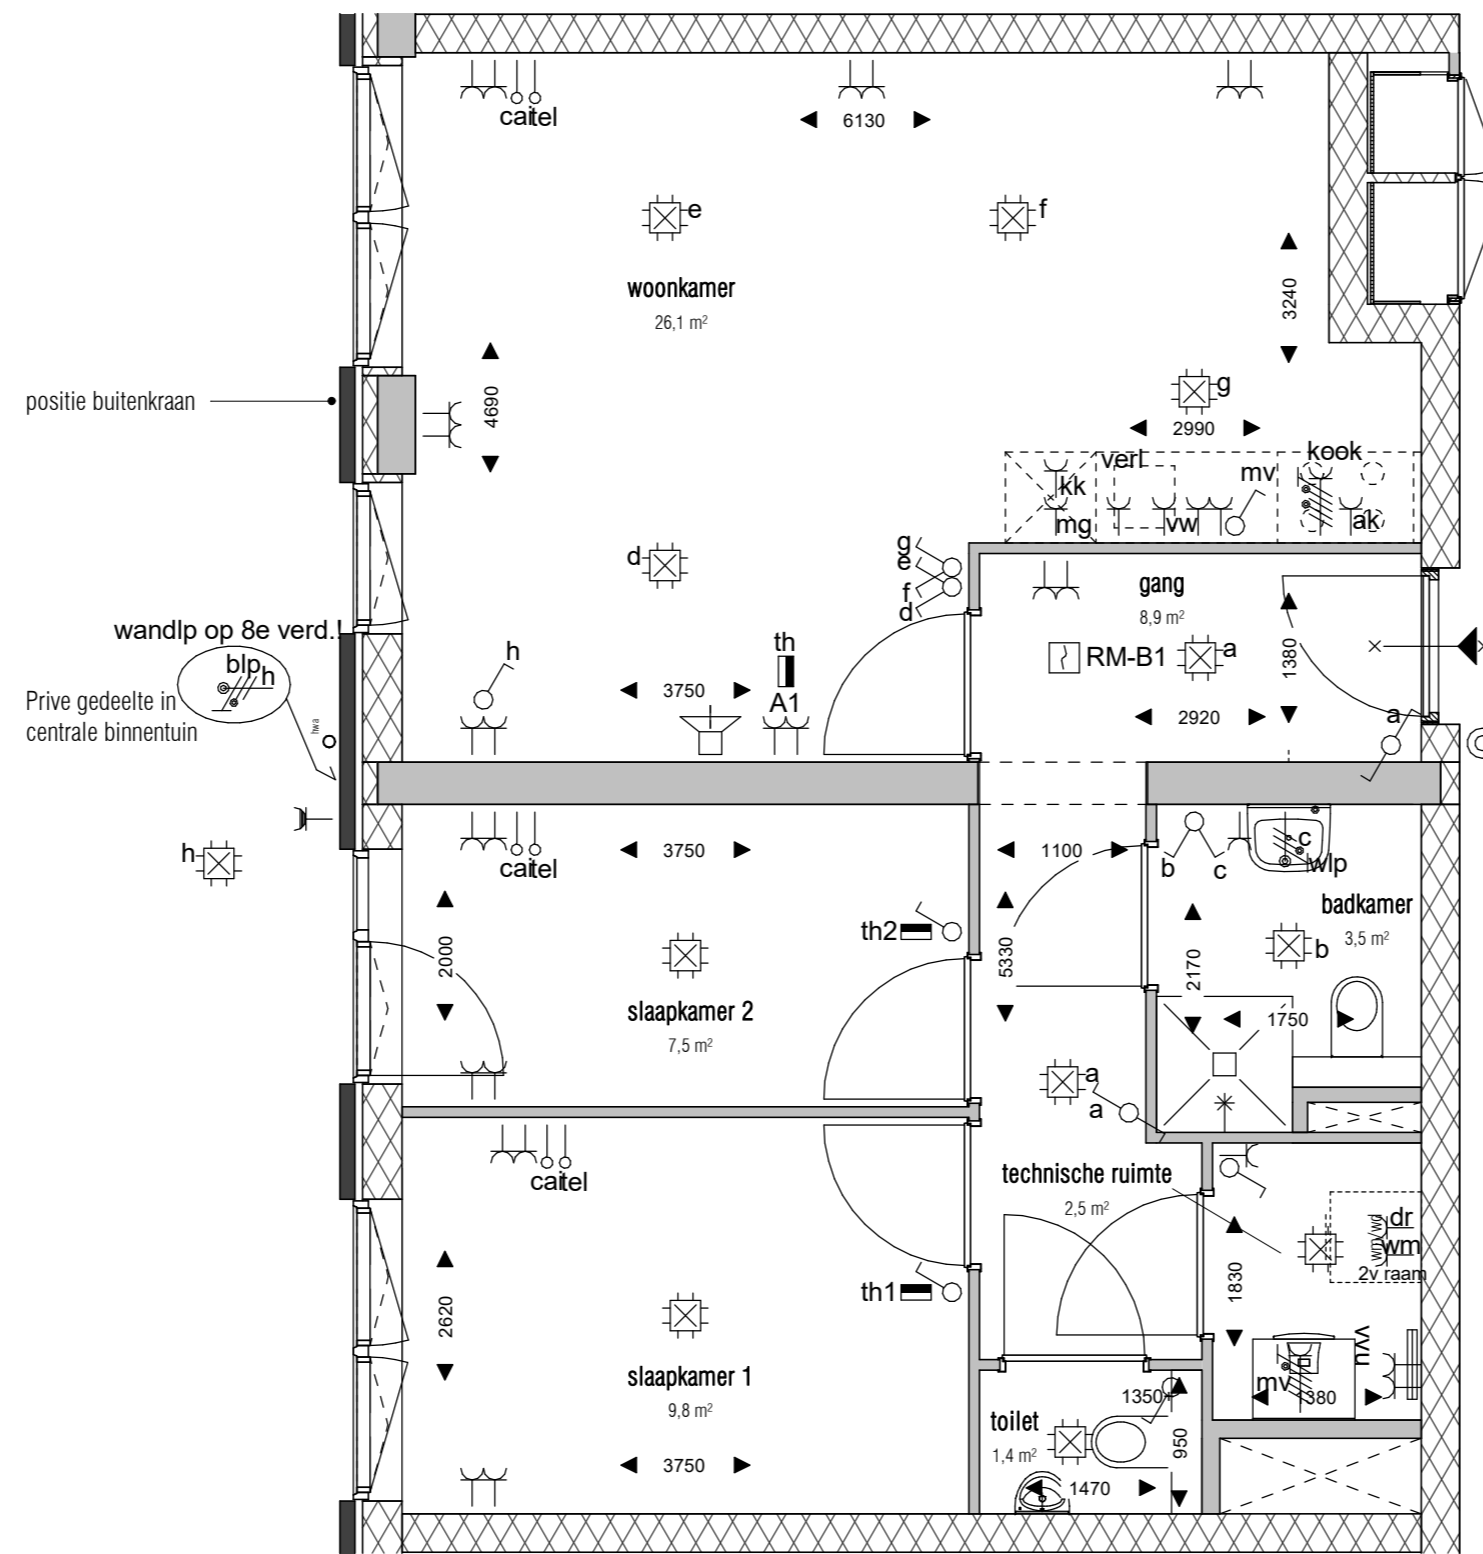

Woningtype R7B
 bnr: 306
 1 : 50

RENOVOOI

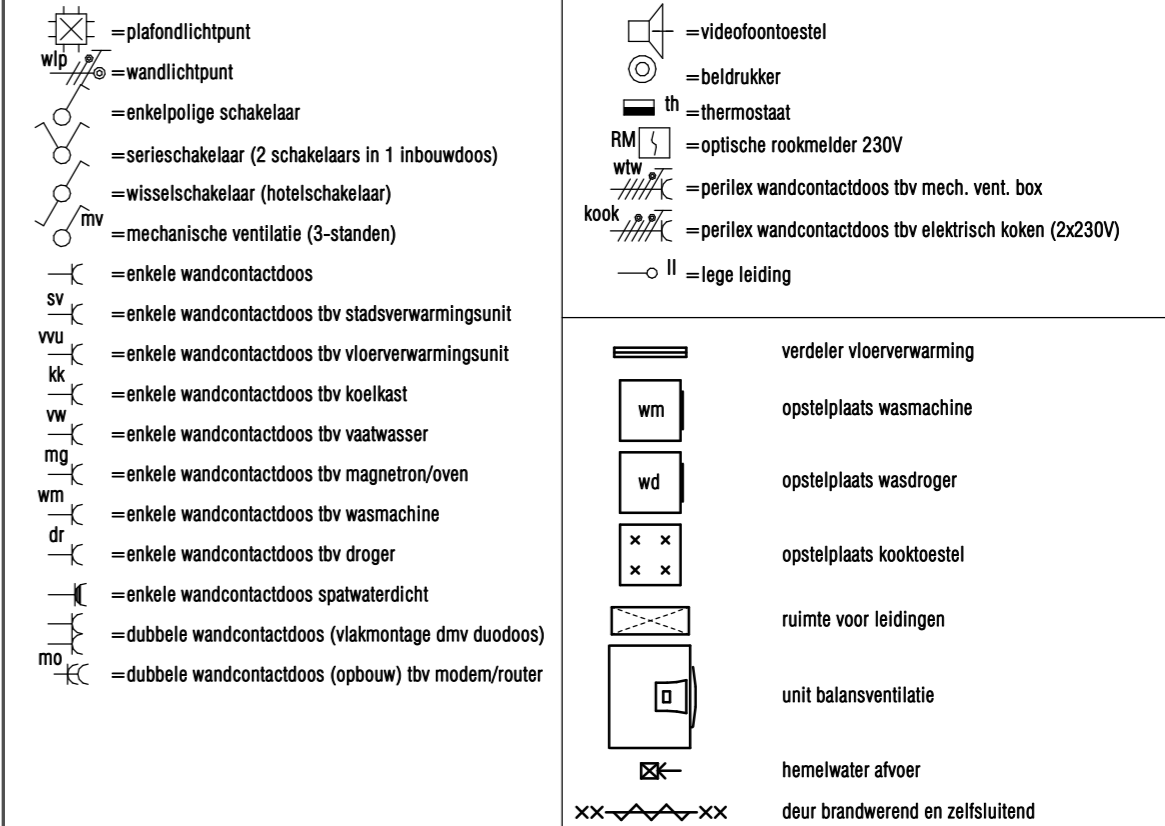

De in de tekening weergegeven schakelaars, lichtpunten, wandcontactdozen, overige bedieningselementen, sanitair alsmede eventuele apparatuur zijn bij benadering aangegeven.

Aan de plaats en de afmeting hiervan kunnen geen rechten worden ontleend.


Deze tekening is nauwkeurig en met zorg samengesteld. Kleine wijzigingen in maatvoering, plattegronden, materiaalgebruik alsmede de wijzigingen die nodig zijn om te voldoen aan overheidsvoorschriften die tijdens de bouw noodzakelijk of gewenst blijken te zijn, worden uitdrukkelijk voorbehouden.

De positie van de hemelwaterafvoer is indicatief. De exacte positie en aantallen volgen. De afmeting en positie van de noodoverstorten zijn nog niet bekend. Deze volgen te zijner tijd.

De keukeninrichting en apparatuur op tekening zijn uitsluitend ter indicatie. De keuken wordt casco opgeleverd.



bouwlaag	bouwnummer
08 achtste verdieping	363
07 zevende verdieping	356
06 zesde verdieping	349
05 vijfde verdieping	342
04 vierde verdieping	333
03 derde verdieping	324
02 tweede verdieping	315
01 eerste verdieping	306

OMSCHRIJVING:	WIJZ:	DATUM:
 Binnhorstlaan 36 2516 BE Den Haag www.kow.nl +31 (0)70 346 66 00	OPDRACHTGEVER:	FORMAAT: A2 SCHAAL: As indicated GET: JK DATUM: 29-03-2019 GECONTR: MvP
PROJECT: Hof van Spartaan - 319 appartementen "De Spartaan"	PROJECTFASE: UT	TEKENINGNUMMER: A-2015519 VT3-11 type R7B
ONDERDEEL: woningtype R7B	PROJECTNR.:	