






# OVERZICHT

## Bouw-type en huisnummer

### BLOK 1 - 2 - 3 - 4 - 5

100	<-->	bouwnummer
B1C	<-->	typennummer
170	<-->	huisnummer
	21 -	Koop appartementen
	40 -	Koop appartementen
	82 -	Koop appartementen
	50 -	IBP appartementen
	126 -	IC appartementen

Project:  
319 Won. Middenkavel  
Laan van Spartaan  
te Amsterdam

Onderdeel:  
Voorblad  
Bouwnr - type - huisnr


Getekend	PvH	Gewijzigd:	
Datum	: 12-11-2018	A:	01-02-2019
Schaal	: nvt	B:	
Formaat	: A3	C:	

**UBA**

UBA Bouw B.V.  
J.A. v. Seumerenlaan 4  
postbus 62 1420 AB Uithoorn  
tel.: 0297 - 543400  
fax: 0297 - 567611  
internet: www.uba.nl

Projectnummer:  
**12.421**

Tekeningnummer:  
**421VBL**

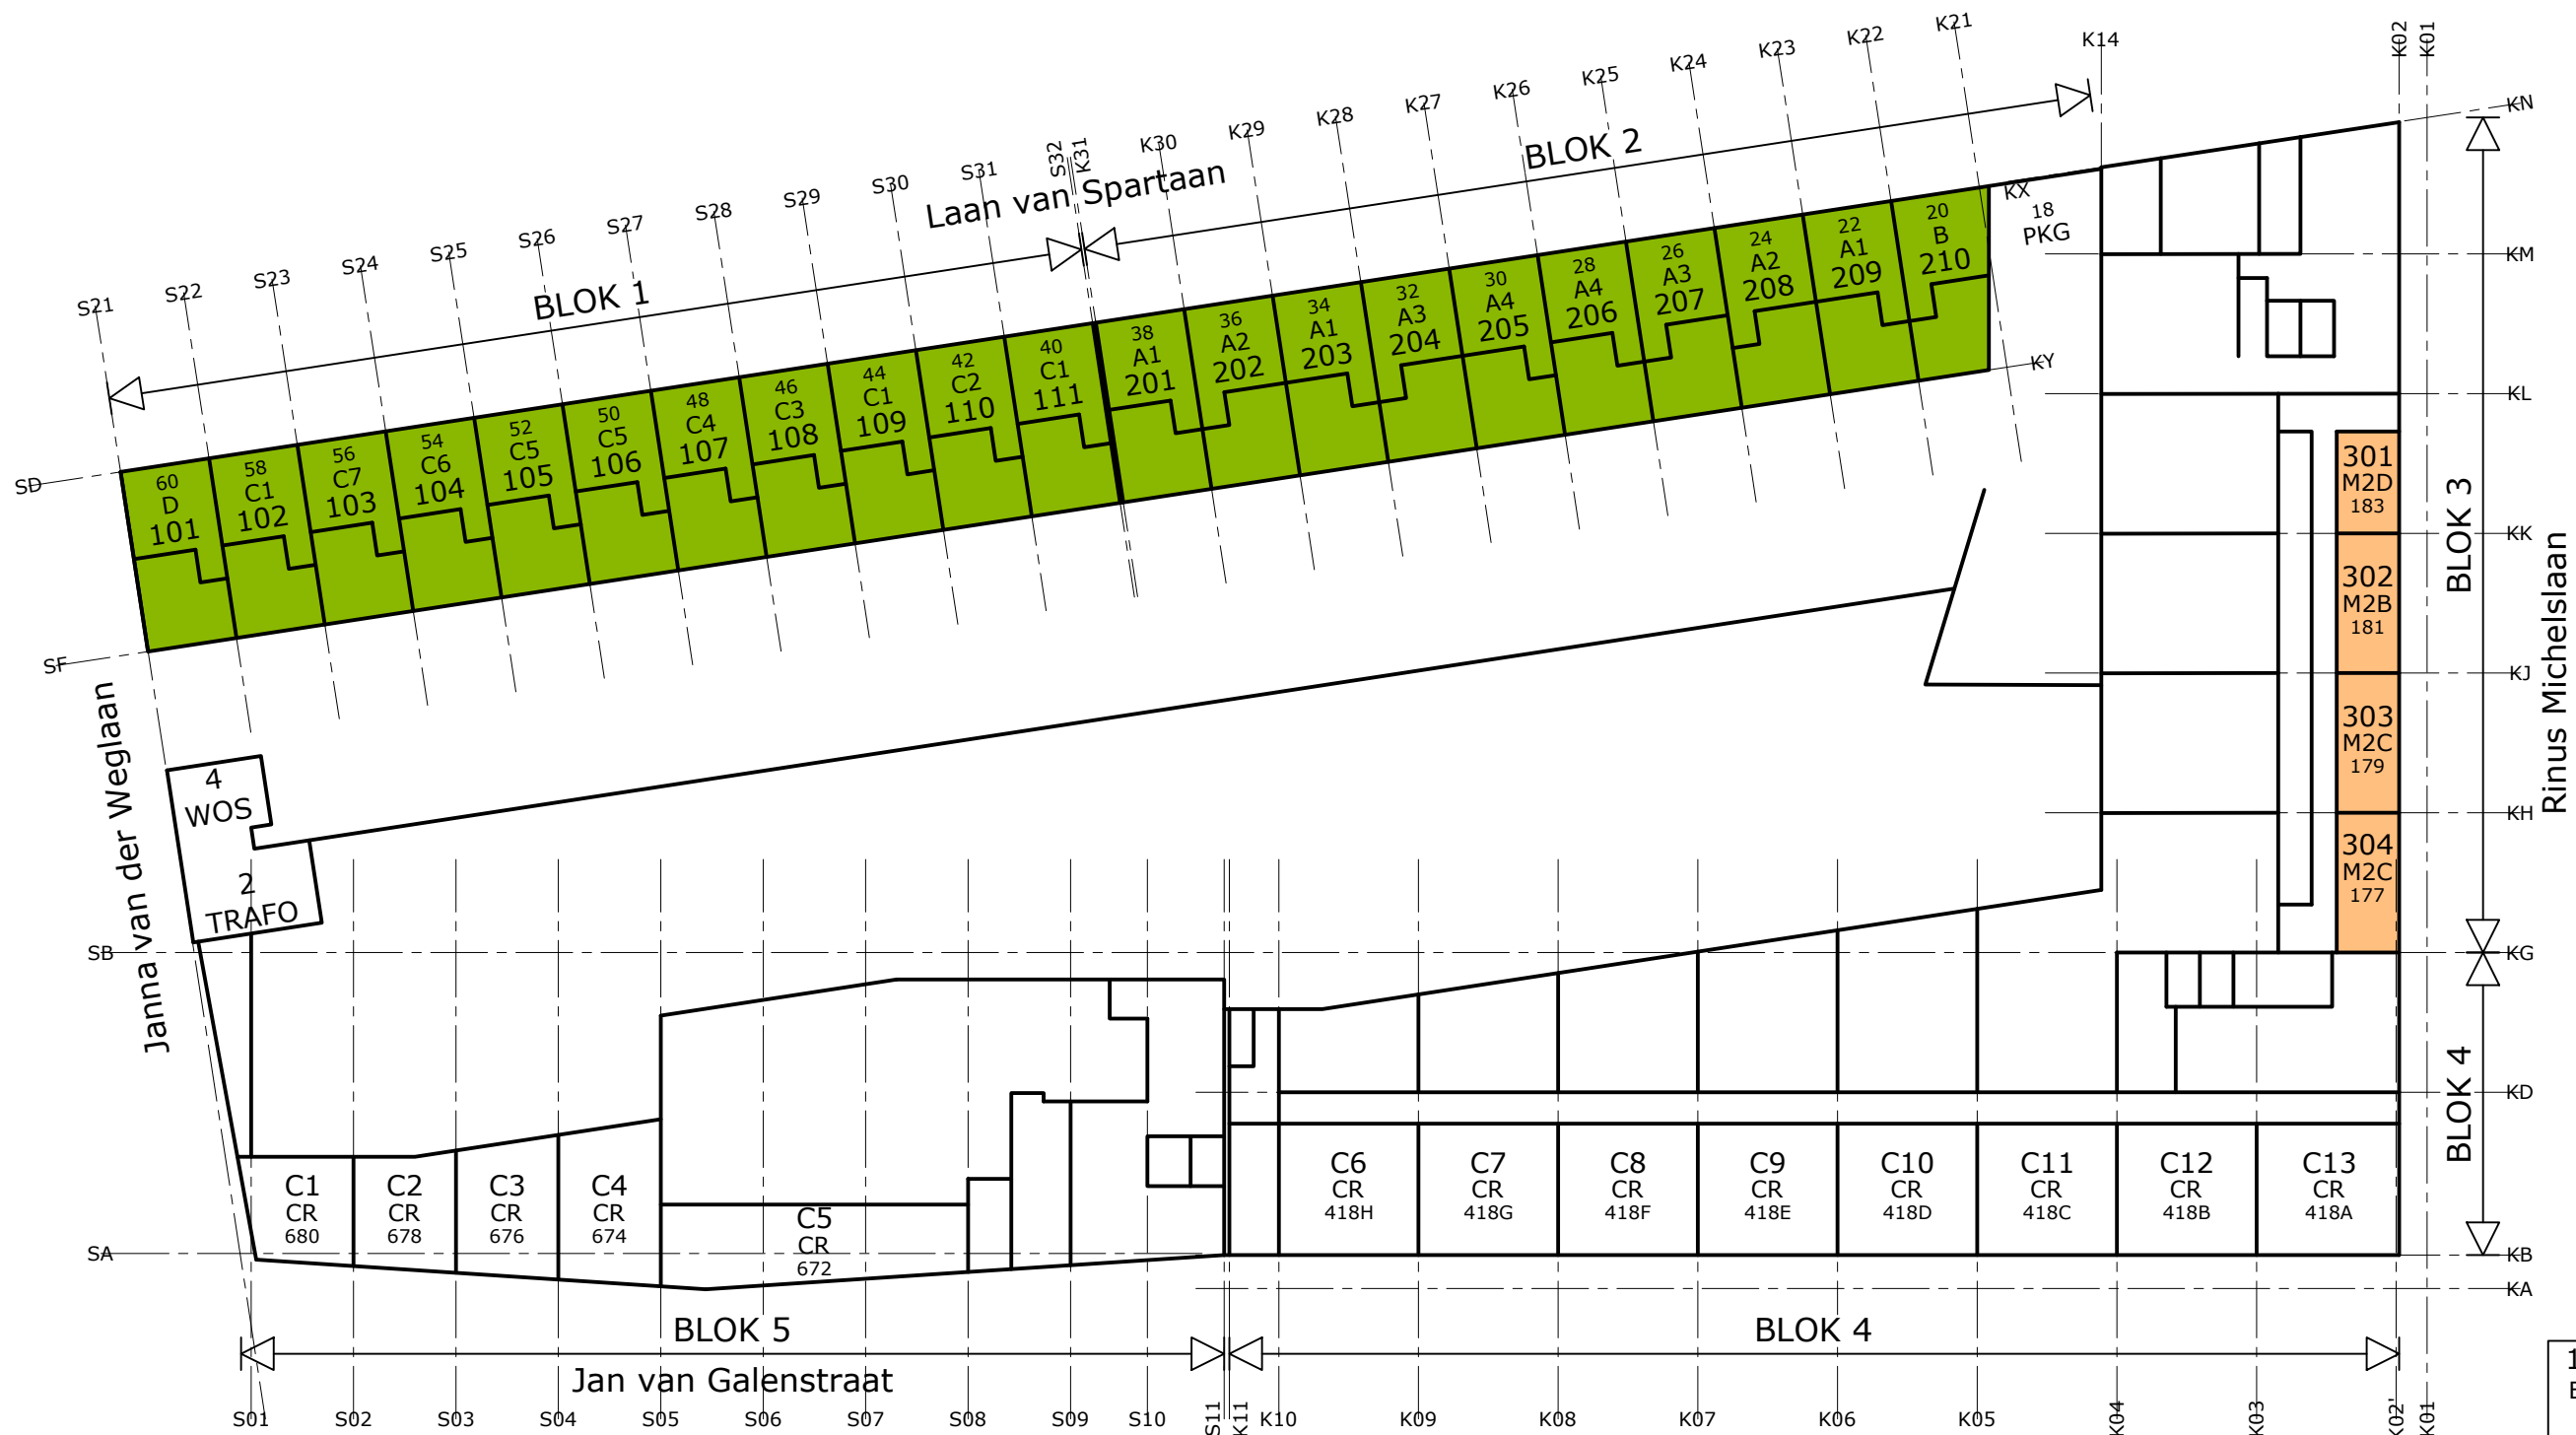

# Begane grond.

100 <--> bouwnummer  
 B1C <--> typennummer  
 170 <--> huisnummer

- 100 <--> bouwnummer
- B1C <--> typennummer
- 170 <--> huisnummer
- 21 - Koop appartementen
- 40 - Koop appartementen
- 82 - Koop appartementen
- 50 - IBP appartementen
- 126 - IC appartementen

Project:  
**319 Won. Middenkavel  
 Laan van Spartaan  
 te Amsterdam**


Onderdeel:  
**Overzicht  
 Bouwnr - type - huisnr  
 Begane grond**

Getekend PvH | Gewijzigd:  
 Datum : 12-11-2018 | A:01-02-2019  
 Schaal : 1:400 | B:  
 Formaat : A3 | C:

**UBA**  
 UBA Bouw B.V.  
 J.A. v. Seumerenlaan 4  
 postbus 62 1420 AB Uithoorn  
 tel.: 0297 - 543400  
 fax: 0297 - 567611  
 internet: www.uba.nl

Projectnummer:  
**12.421**

Tekeningnummer:  
**421B00**

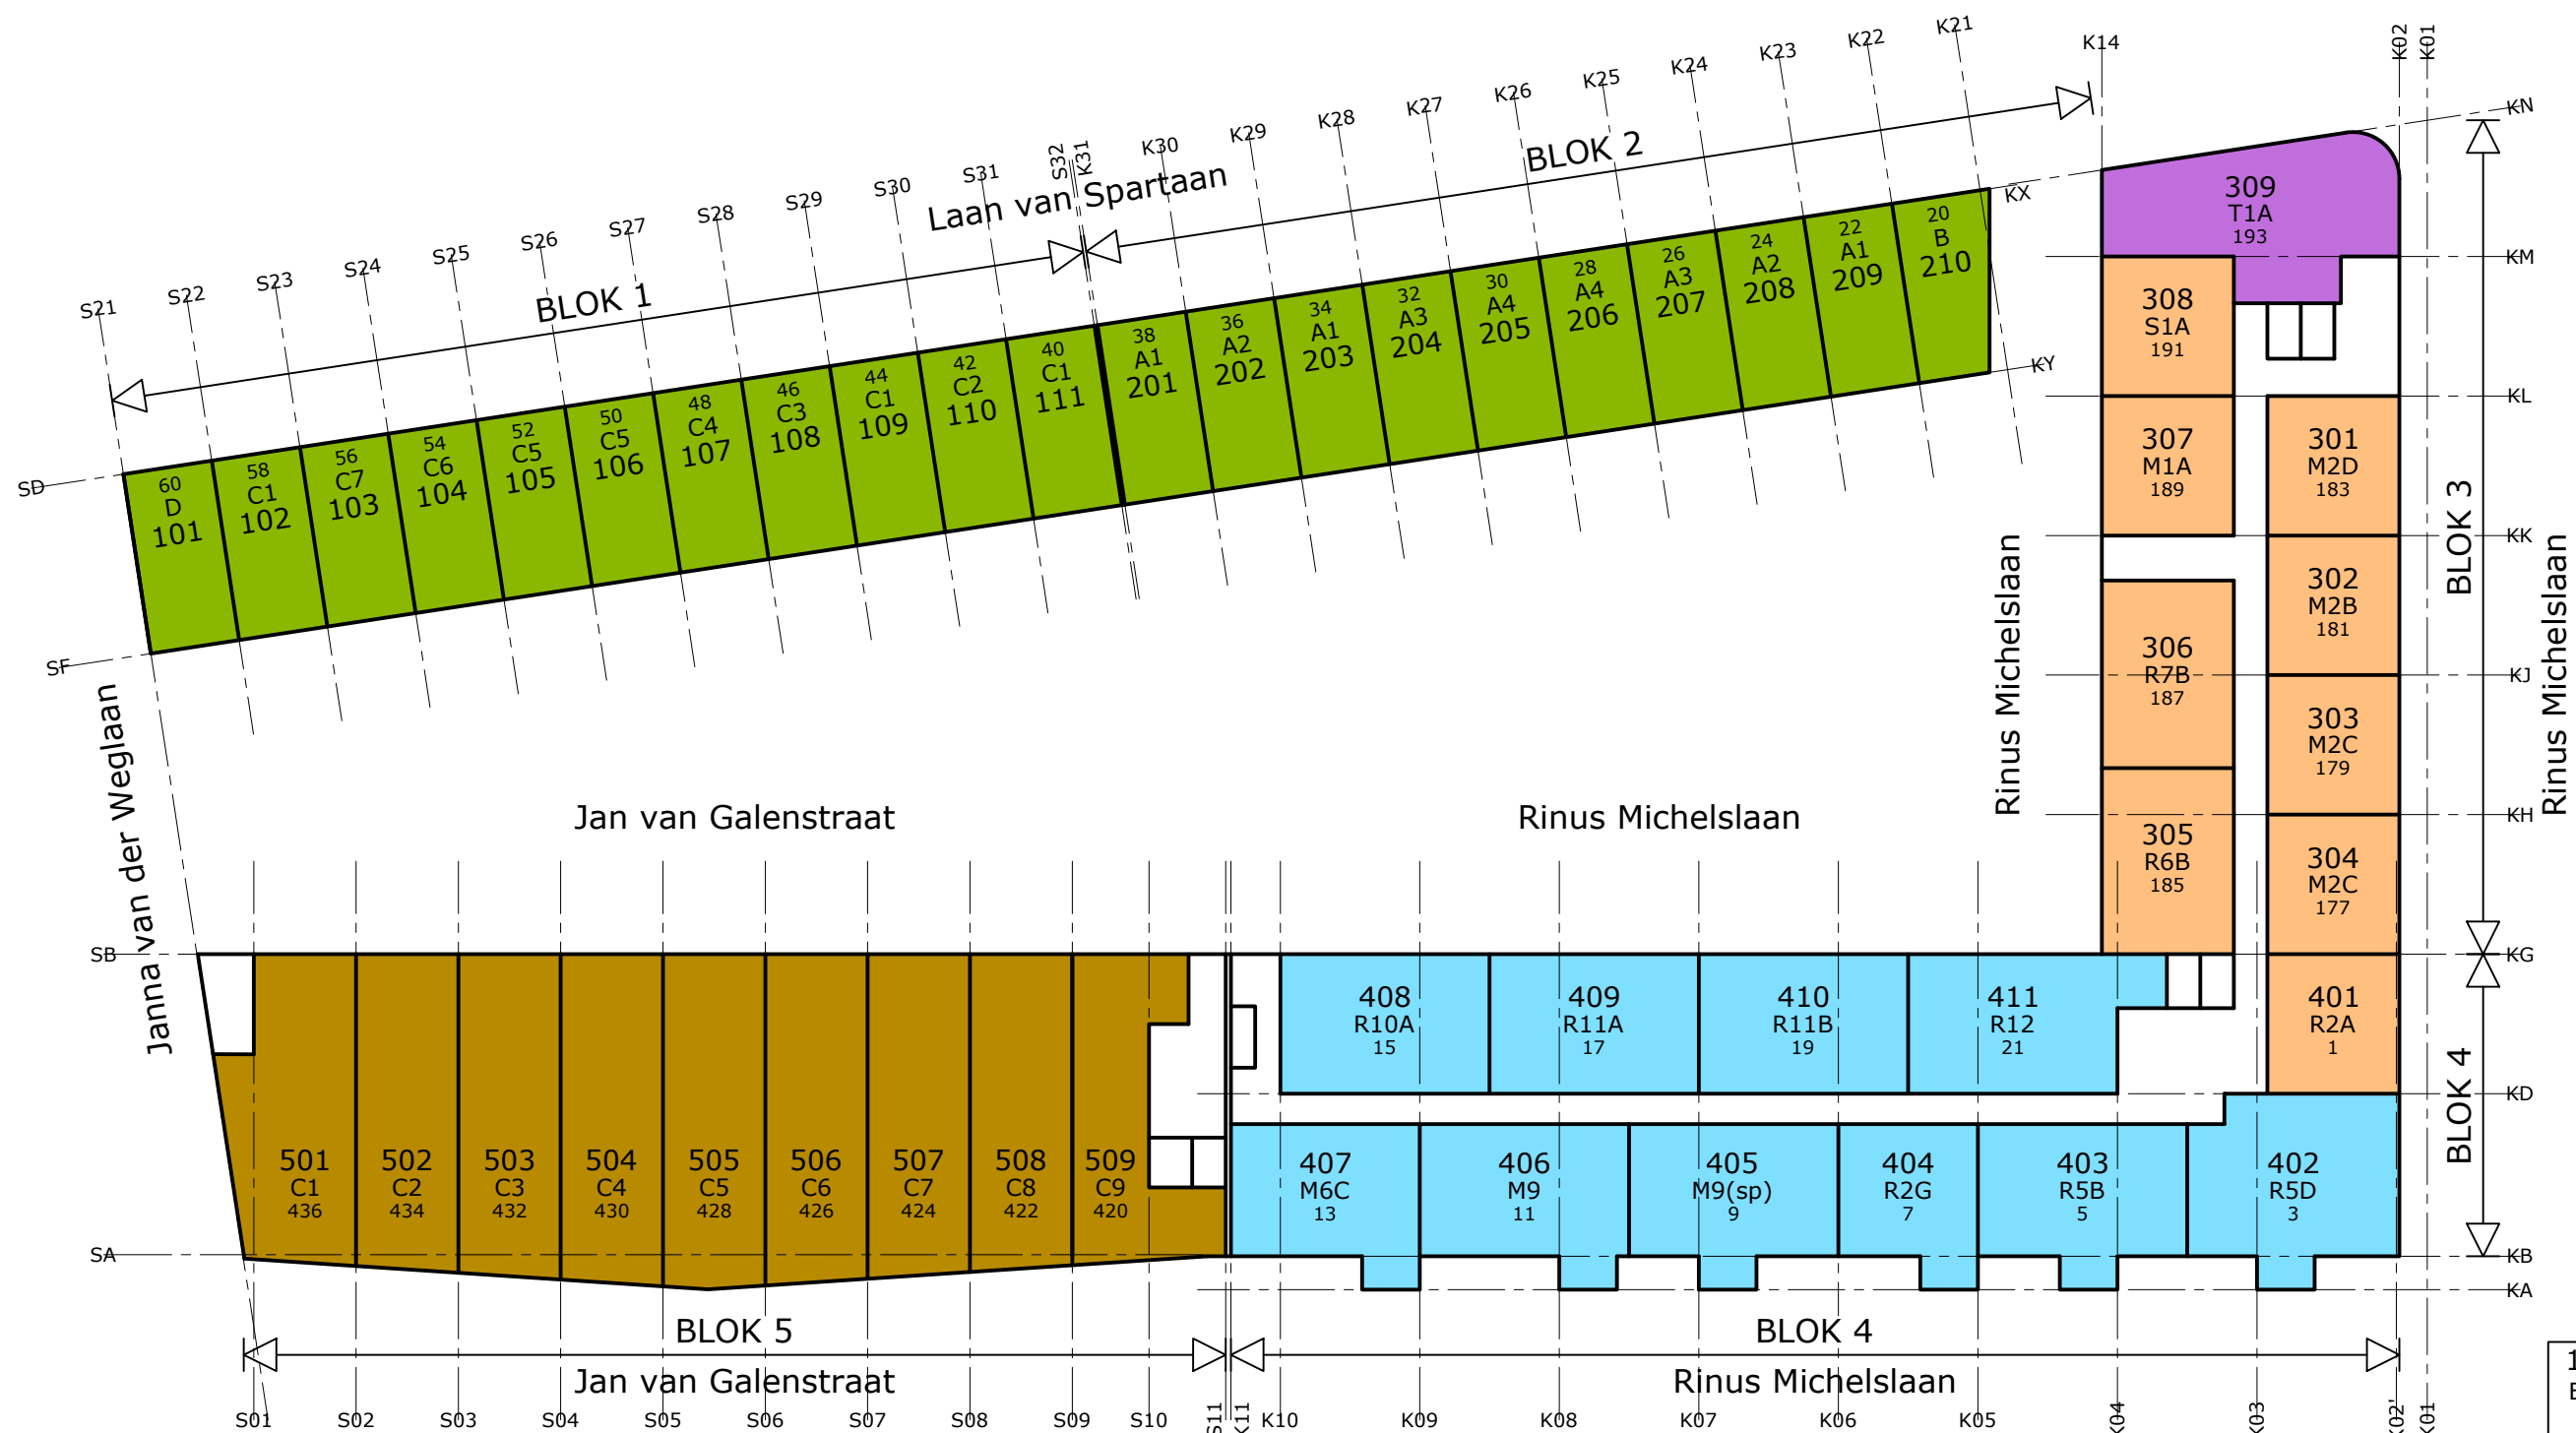

# 1e verdieping.

100 <--> bouwnummer  
 B1C <--> typenummer  
 170 <--> huisnummer

- 100 <--> bouwnummer
- B1C <--> typenummer
- 170 <--> huisnummer
- 21 - Koop appartementen
- 40 - Koop appartementen
- 82 - Koop appartementen
- 50 - IBP appartementen
- 126 - IC appartementen

Project:  
 319 Won. Middenkavel  
 Laan van Spartaan  
 te Amsterdam


Onderdeel:  
 Overzicht  
 Bouwnr - type - huisnr  
 1e Verdieping

Getekend Pvh | Gewijzigd:  
 Datum : 12-11-2018 | A:01-02-2019  
 Schaal : 1:400 | B:  
 Formaat : A3 | C:



Projectnummer:  
**12.421**

Tekeningnummer:  
**421B01**

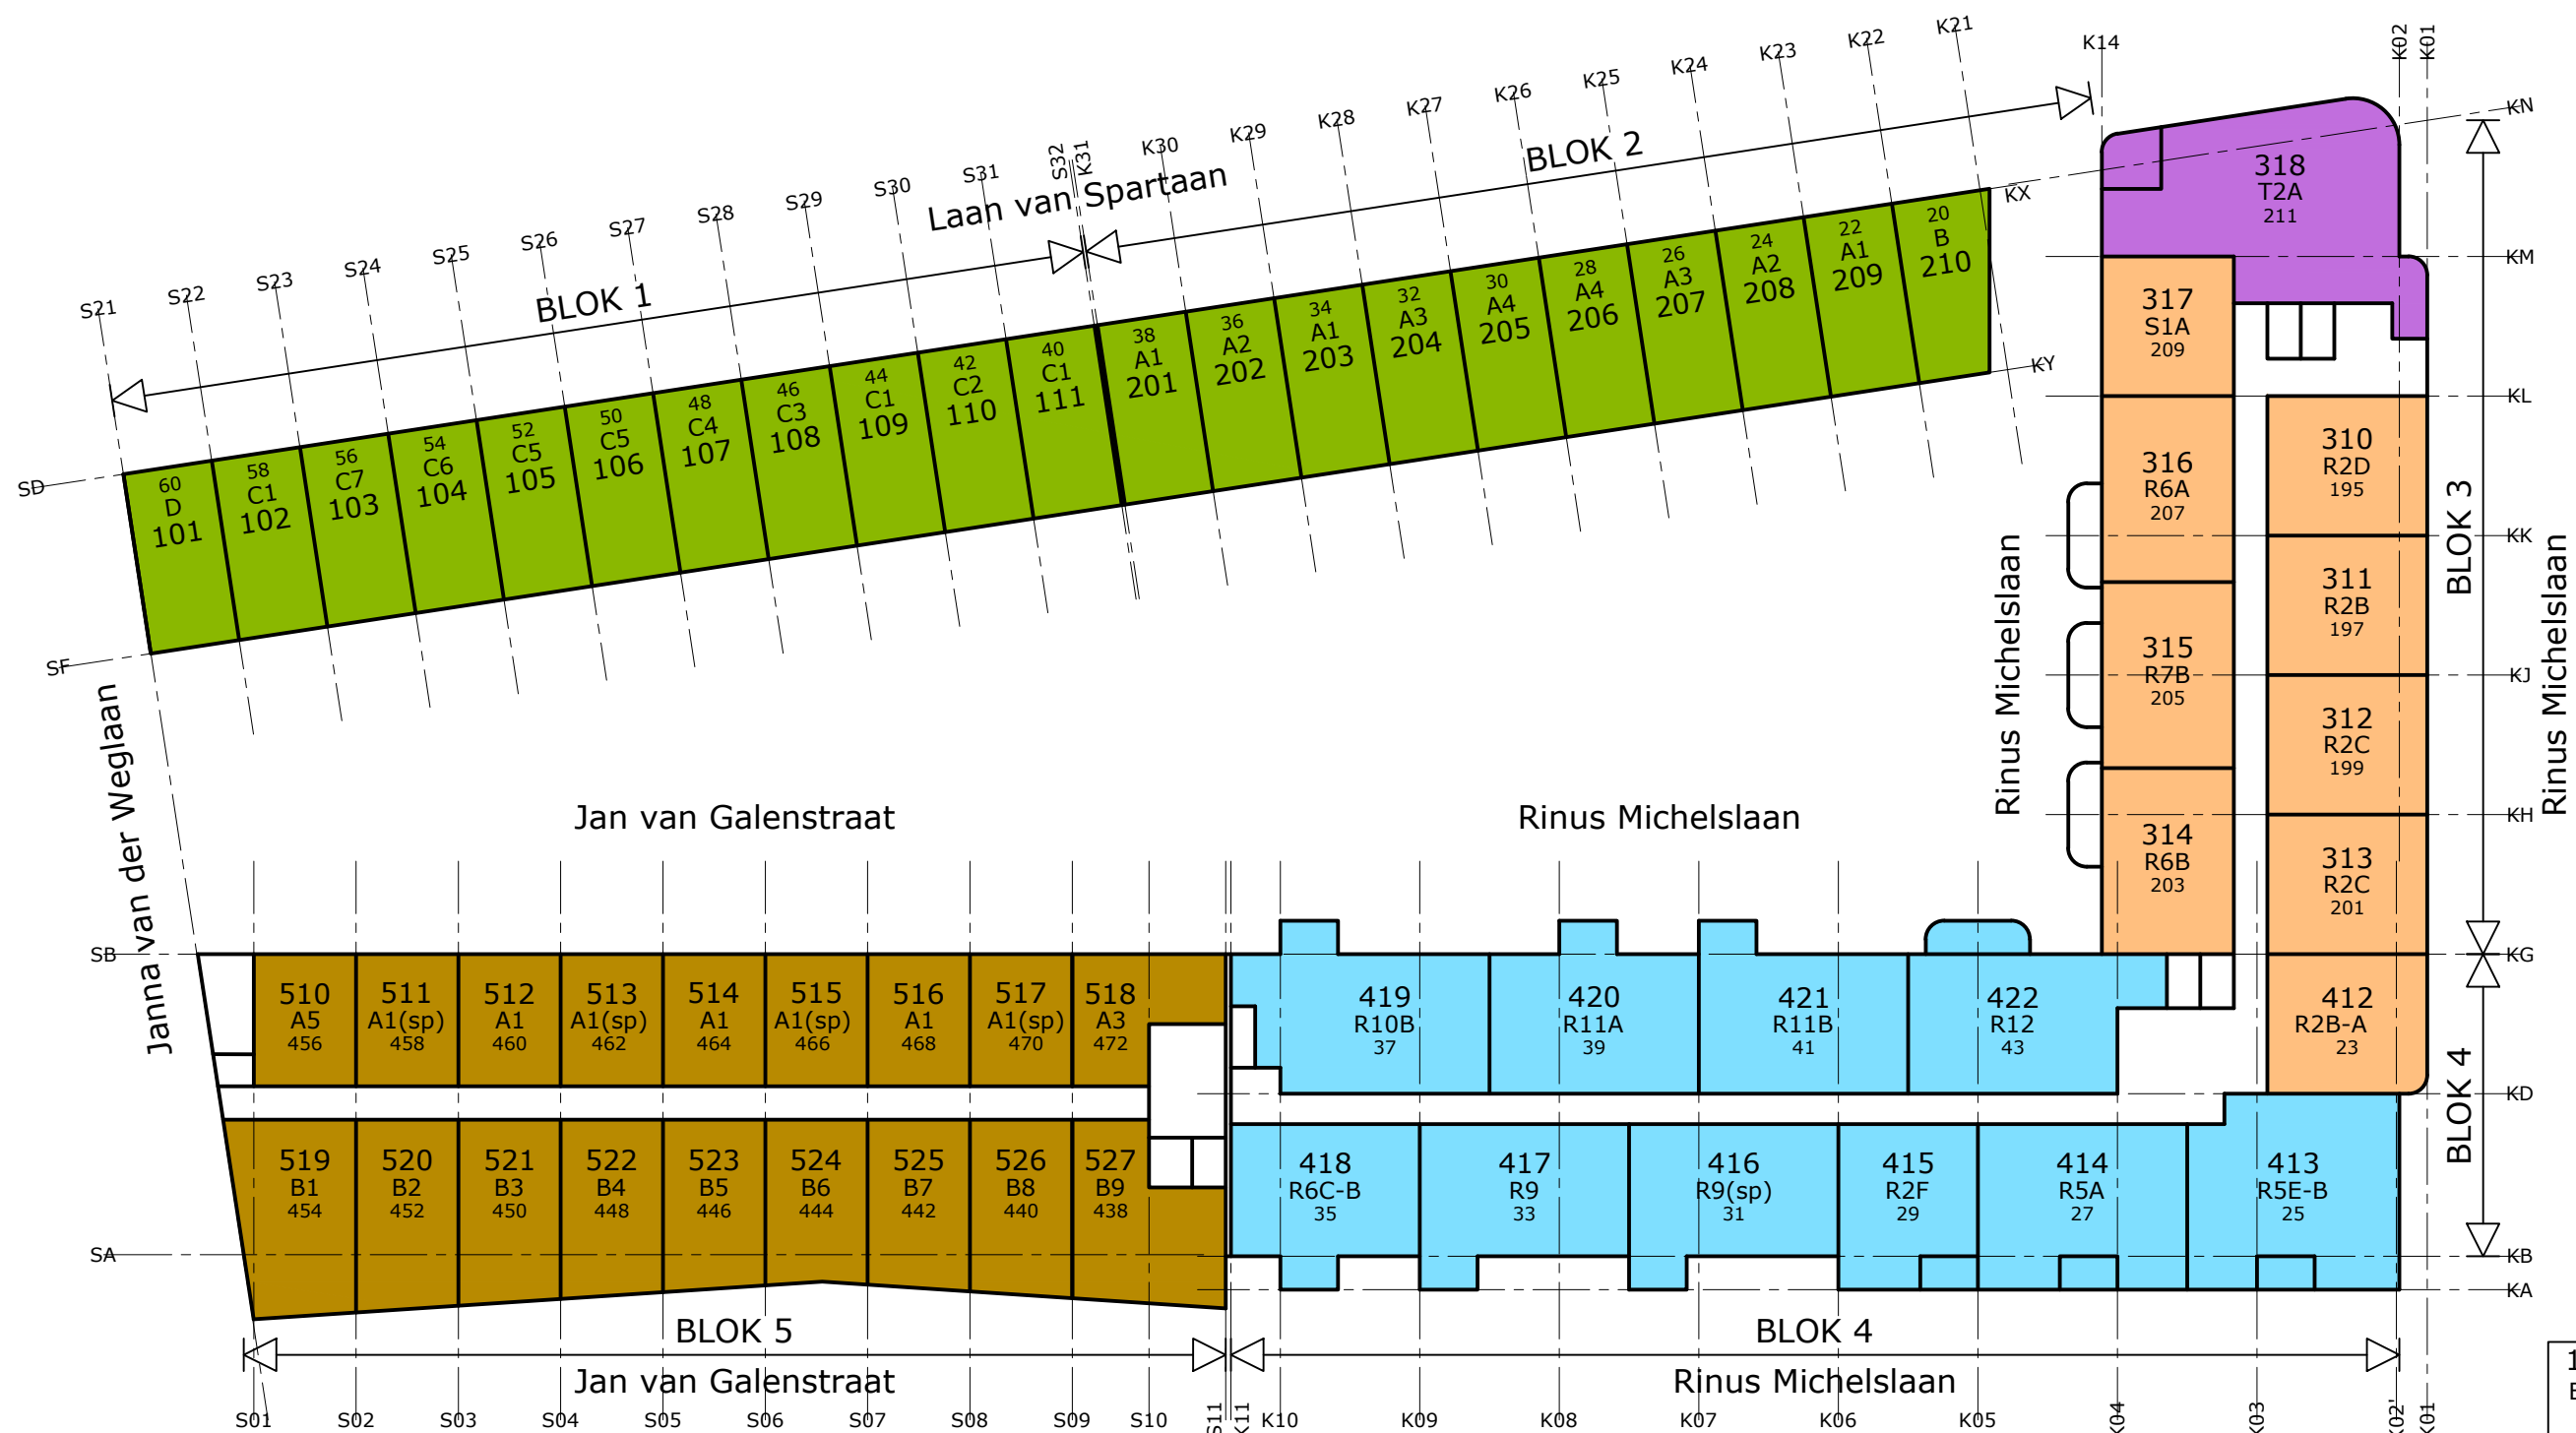

100 <--> bouwnummer  
 B1C <--> typennummer  
 170 <--> huisnummer

# 2e verdieping.

- 100 <--> bouwnummer
- B1C <--> typennummer
- 170 <--> huisnummer
- 21 - Koop appartementen
- 40 - Koop appartementen
- 82 - Koop appartementen
- 50 - IBP appartementen
- 126 - IC appartementen

Project:  
**319 Won. Middenkavel  
 Laan van Spartaan  
 te Amsterdam**


Onderdeel:  
**Overzicht  
 Bouwnr - type - huisnr  
 2e Verdieping**

Getekend Pvh | Gewijzigd:  
 Datum : 12-11-2018 | A:01-02-2019  
 Schaal : 1:400 | B:  
 Formaat : A3 | C:

**UBA**  
 UBA Bouw B.V.  
 J.A. v. Seumerenlaan 4  
 postbus 62 1420 AB Uithoorn  
 tel.: 0297 - 543400  
 fax: 0297 - 567611  
 internet: www.uba.nl

Projectnummer:  
**12.421**

Tekeningnummer:  
**421B02**

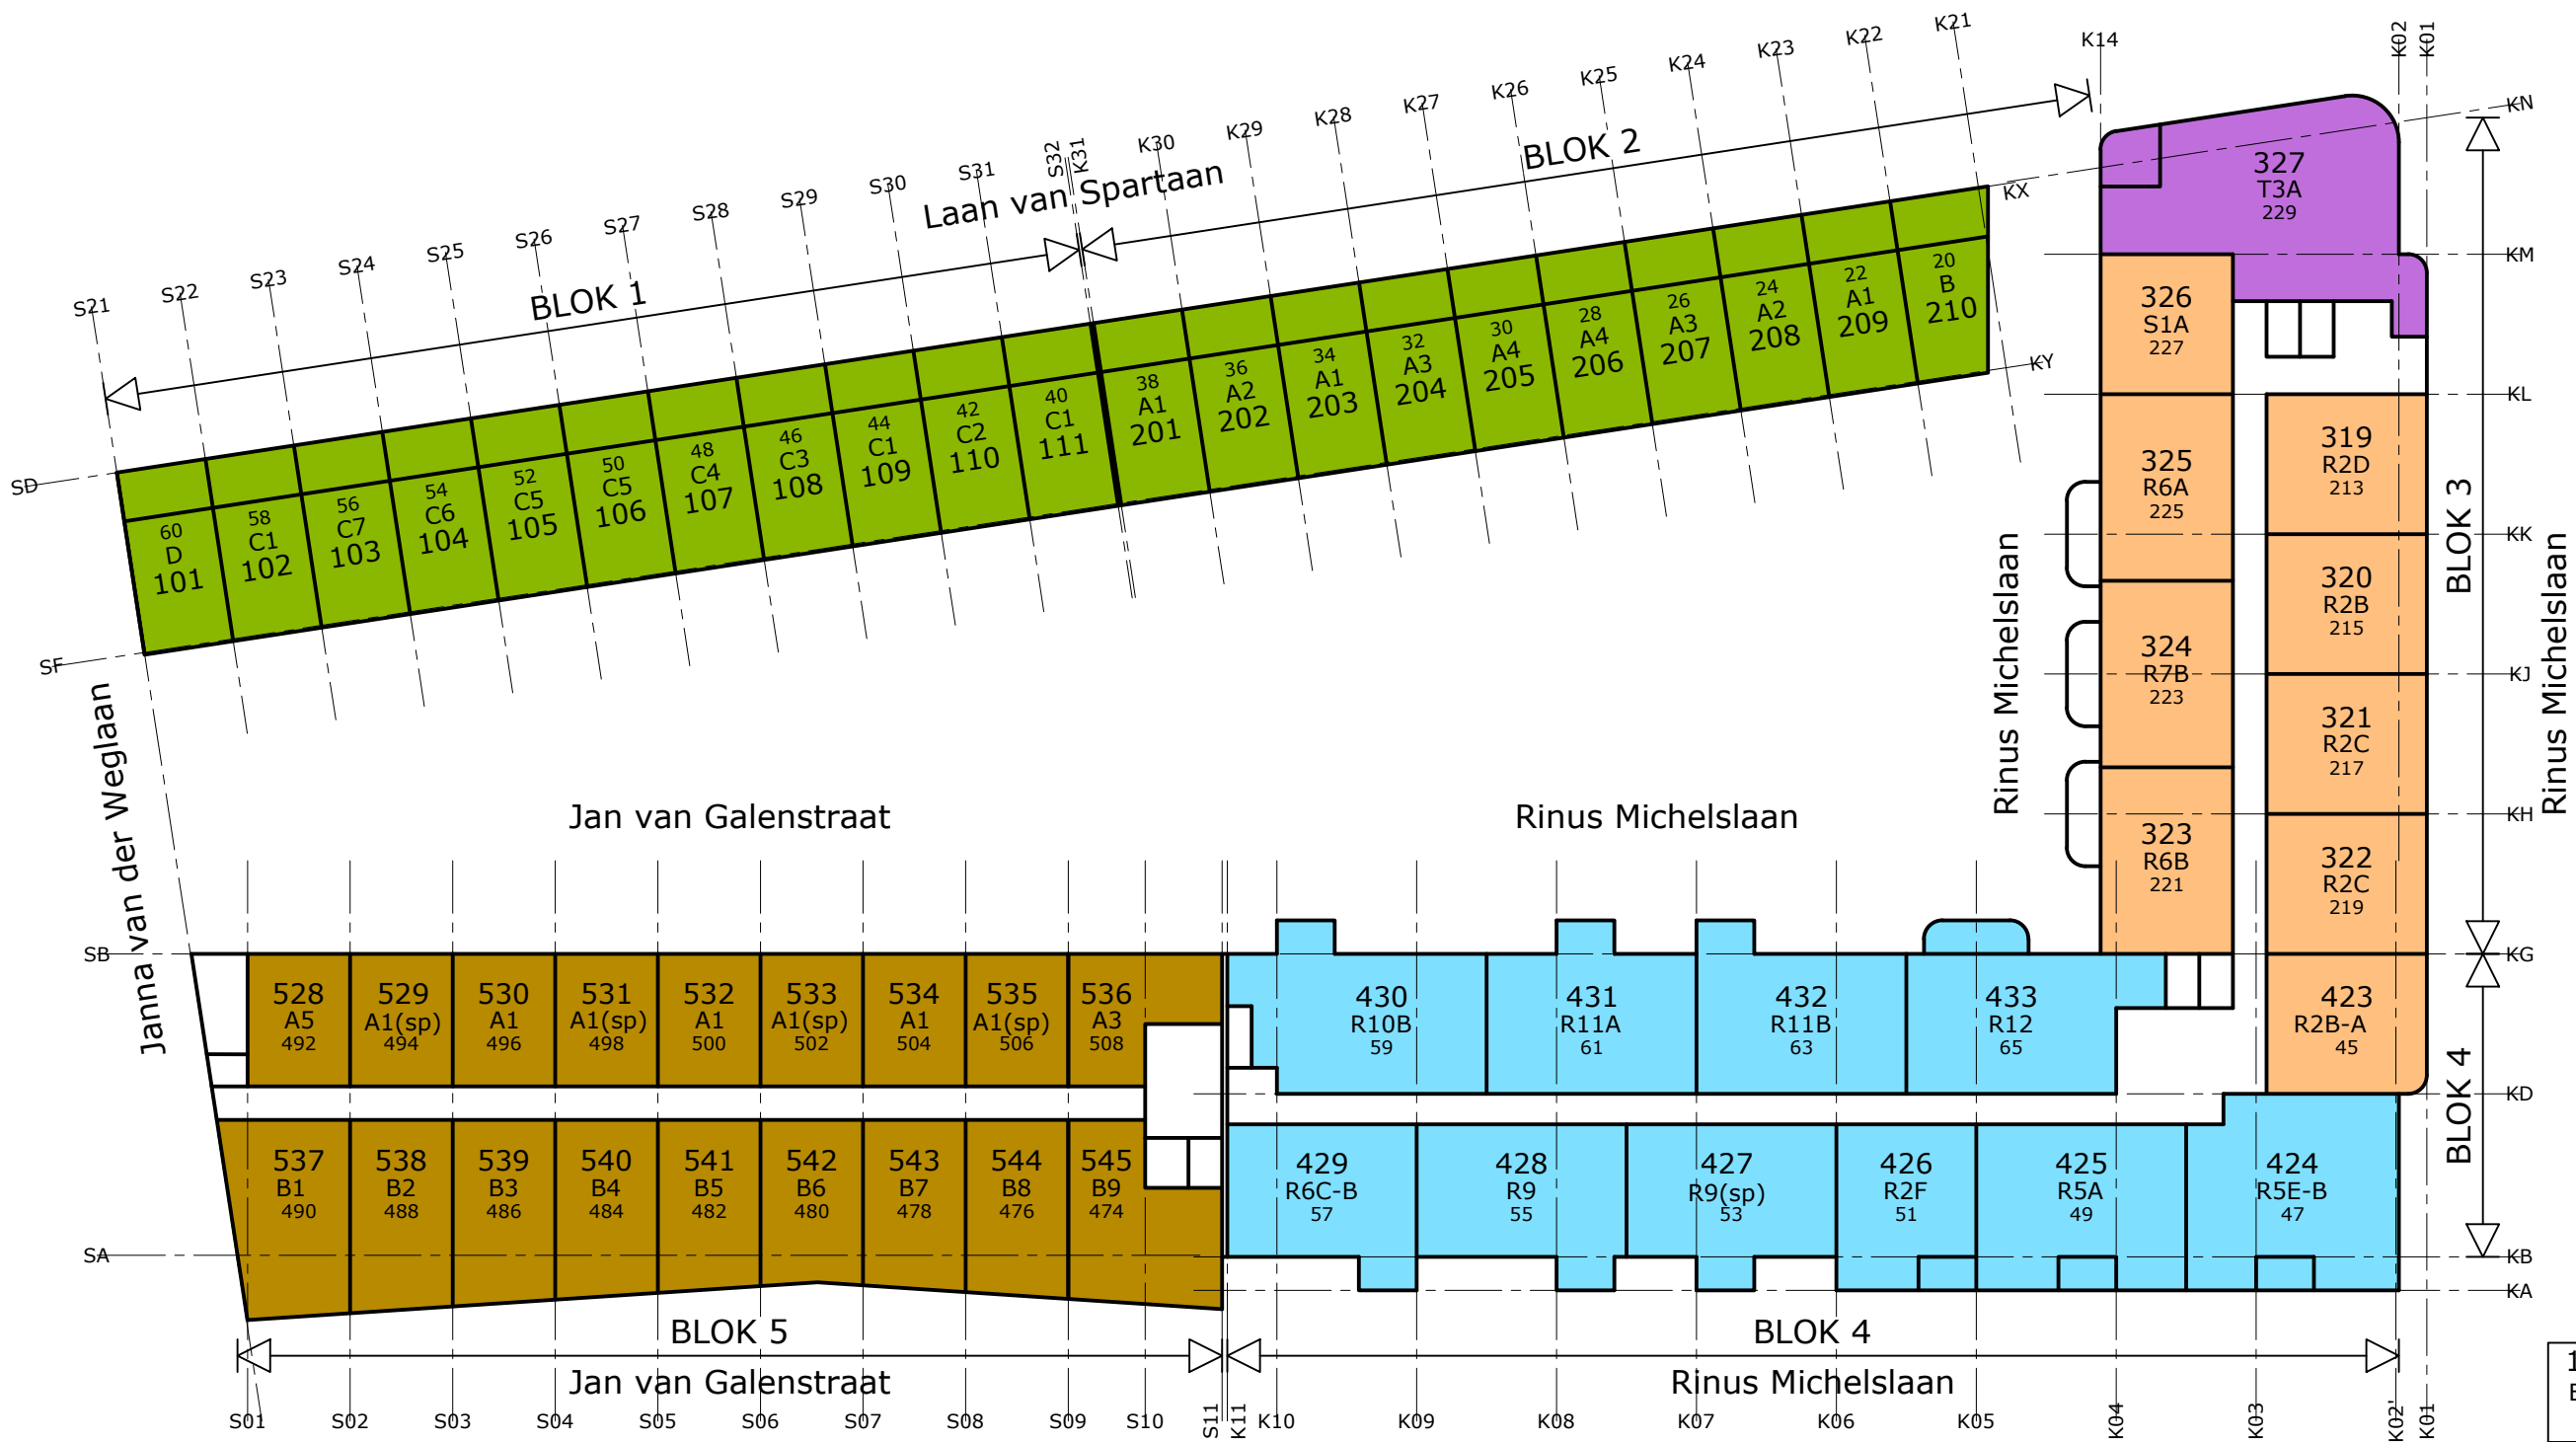

# 3e verdieping.

100 <--> bouwnummer  
 B1C <--> typennummer  
 170 <--> huisnummer

- 100 <--> bouwnummer
- B1C <--> typennummer
- 170 <--> huisnummer
- 21 - Koop appartementen
- 40 - Koop appartementen
- 82 - Koop appartementen
- 50 - IBP appartementen
- 126 - IC appartementen

Project:  
 319 Won. Middenkavel  
 Laan van Spartaan  
 te Amsterdam


Onderdeel:  
 Overzicht  
 Bouwnr - type - huisnr  
 3e Verdieping

Getekend Pvh | Gewijzigd:  
 Datum : 12-11-2018 | A:01-02-2019  
 Schaal : 1:400 | B:  
 Formaat : A3 | C:

**UBA**  
 UBA Bouw B.V.  
 J.A. v. Seumerenlaan 4  
 postbus 62 1420 AB Uithoorn  
 tel.: 0297 - 543400  
 fax: 0297 - 567611  
 internet: www.uba.nl

Projectnummer:  
**12.421**

Tekeningnummer:  
**421B03**

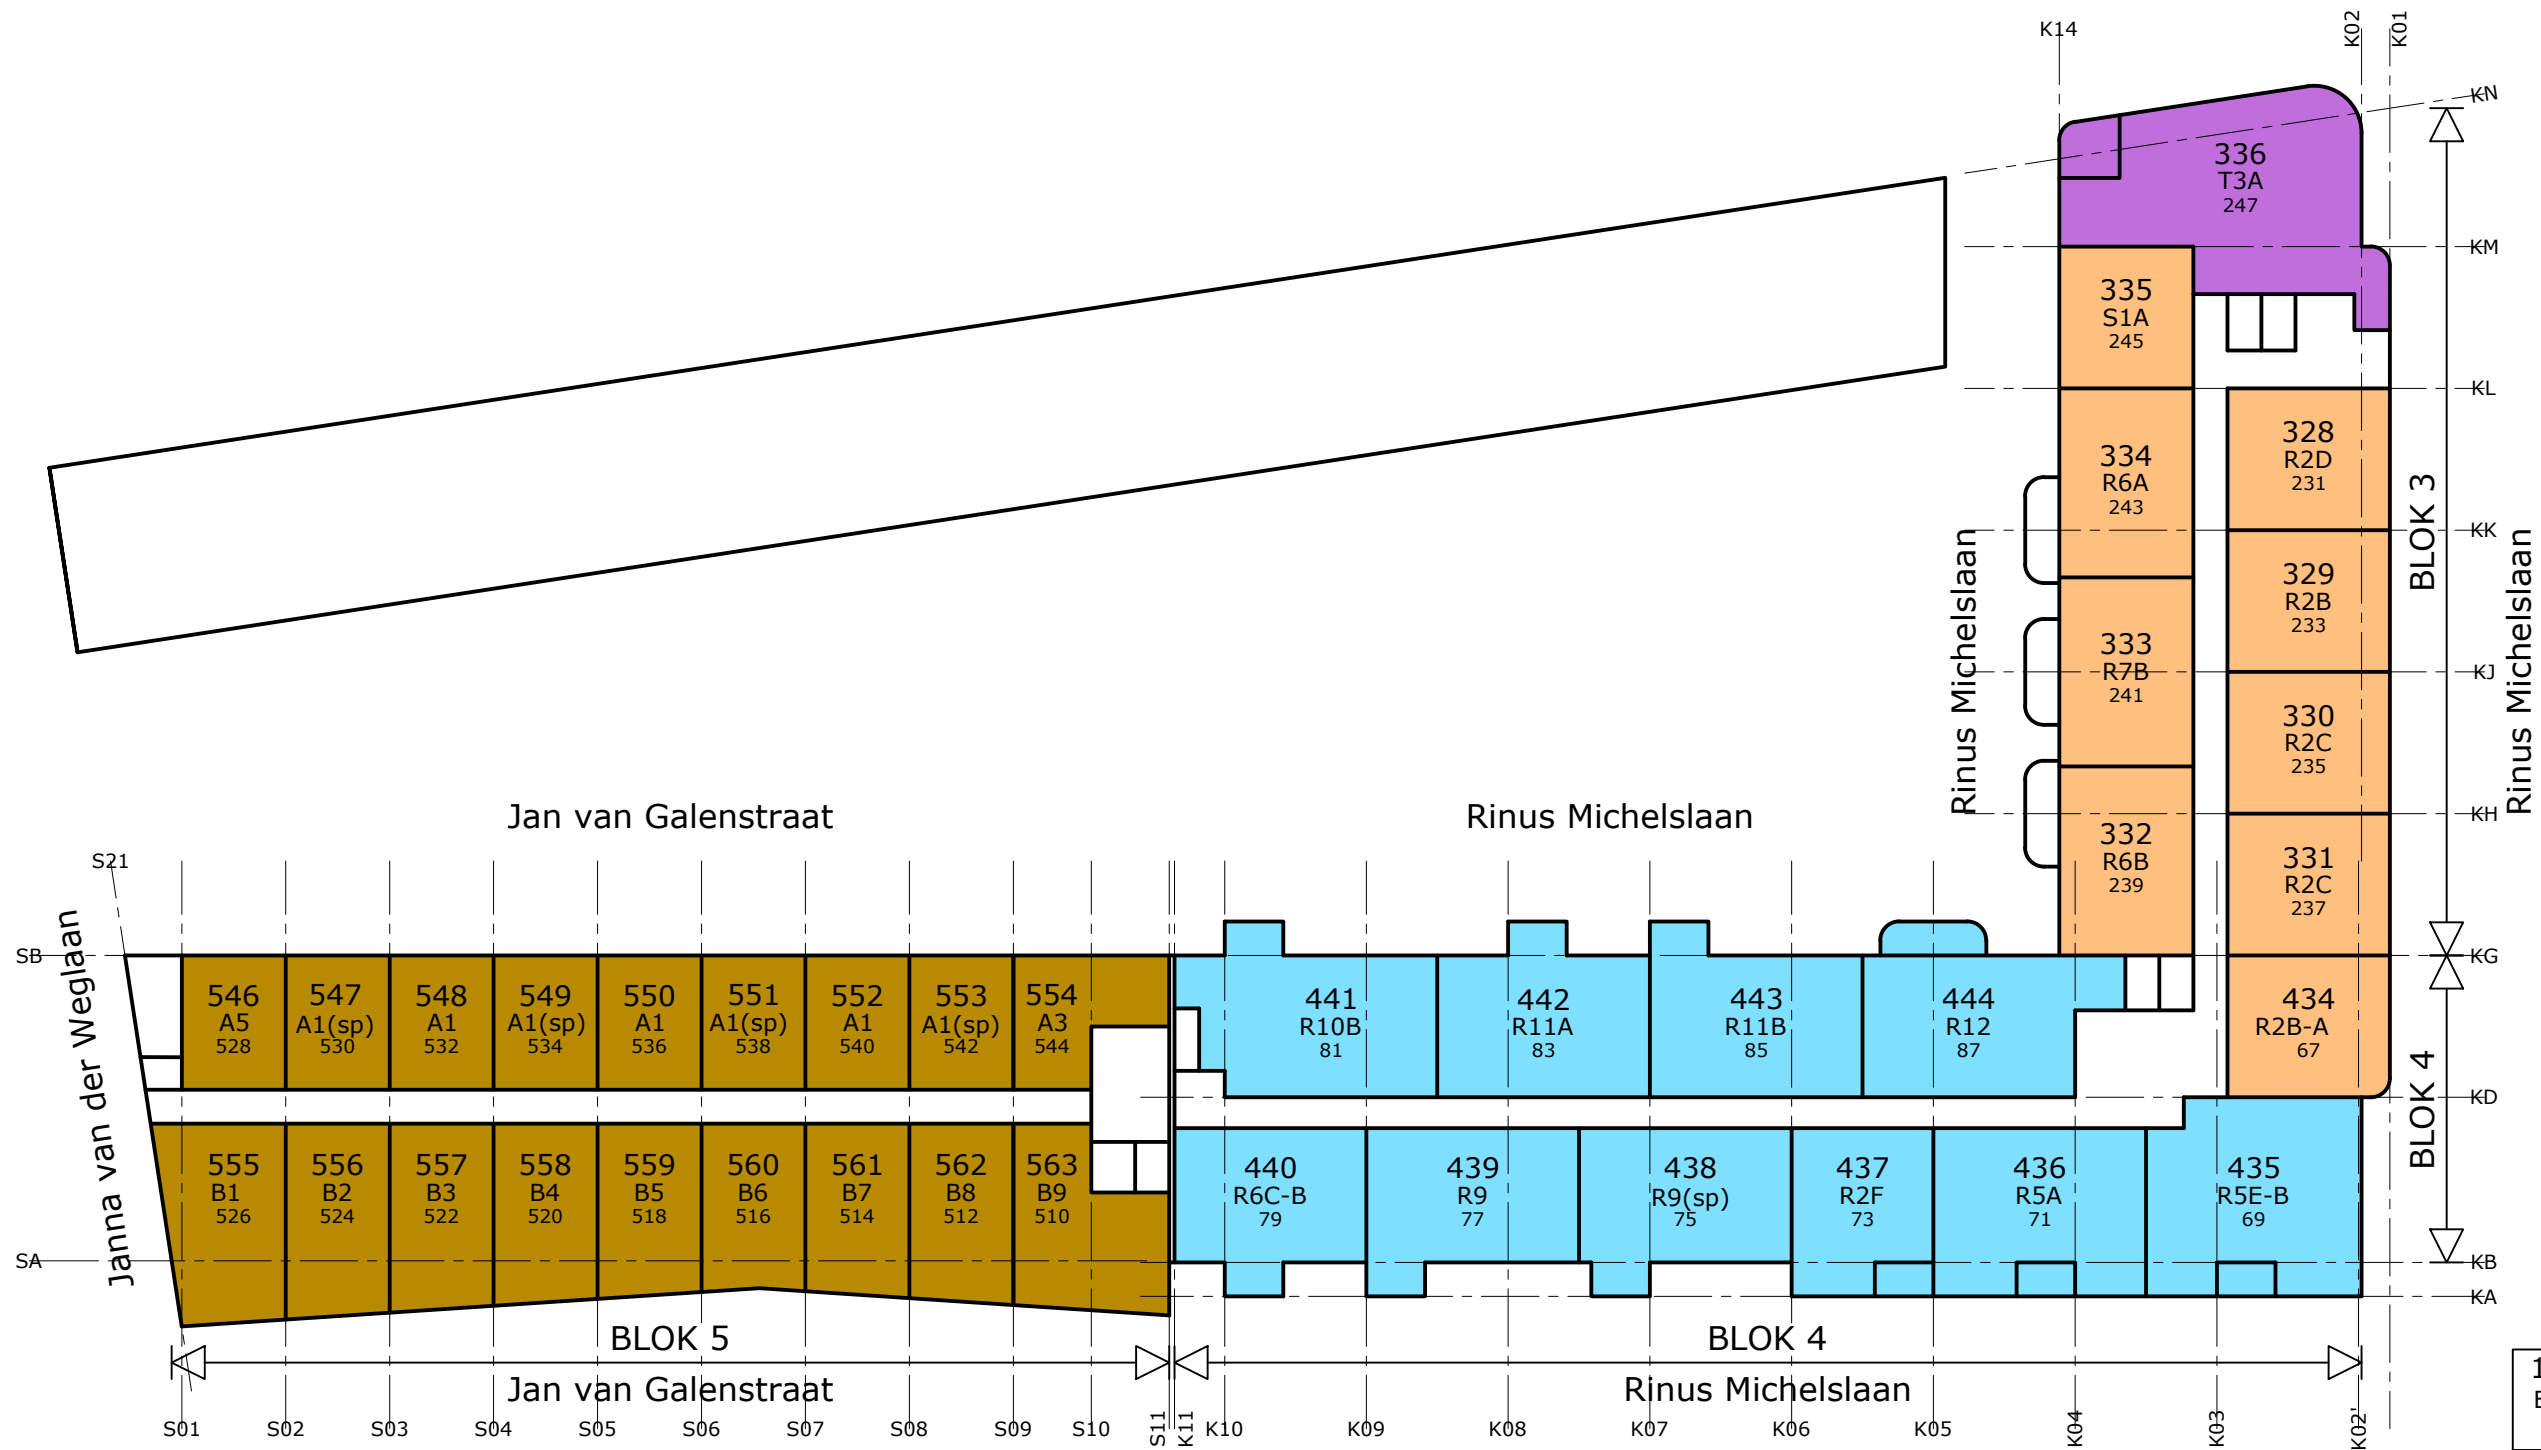

# 4e verdieping.

100 <--> bouwnummer  
 B1C <--> typenummer  
 170 <--> huisnummer

- 100 <--> bouwnummer
- B1C <--> typenummer
- 170 <--> huisnummer
- 21 - Koop appartementen
- 40 - Koop appartementen
- 82 - Koop appartementen
- 50 - IBP appartementen
- 126 - IC appartementen

Project:  
 319 Won. Middenkavel  
 Laan van Spartaan  
 te Amsterdam

Onderdeel:  
 Overzicht  
 Bouwnr - type - huisnr  
 4e Verdieping

Getekend PvH  
 Datum : 12-11-2018  
 Schaal : 1:400  
 Formaat : A3


Gewijzigd:  
 A:01-02-2019  
 B:  
 C:

**UBA**

UBA Bouw B.V.  
 J.A. v. Seumerenlaan 4  
 postbus 62 1420 AB Uithoorn  
 tel.: 0297 - 543400  
 fax: 0297 - 567611  
 internet: www.uba.nl

Projectnummer:  
**12.421**

Tekeningnummer:  
**421B04**

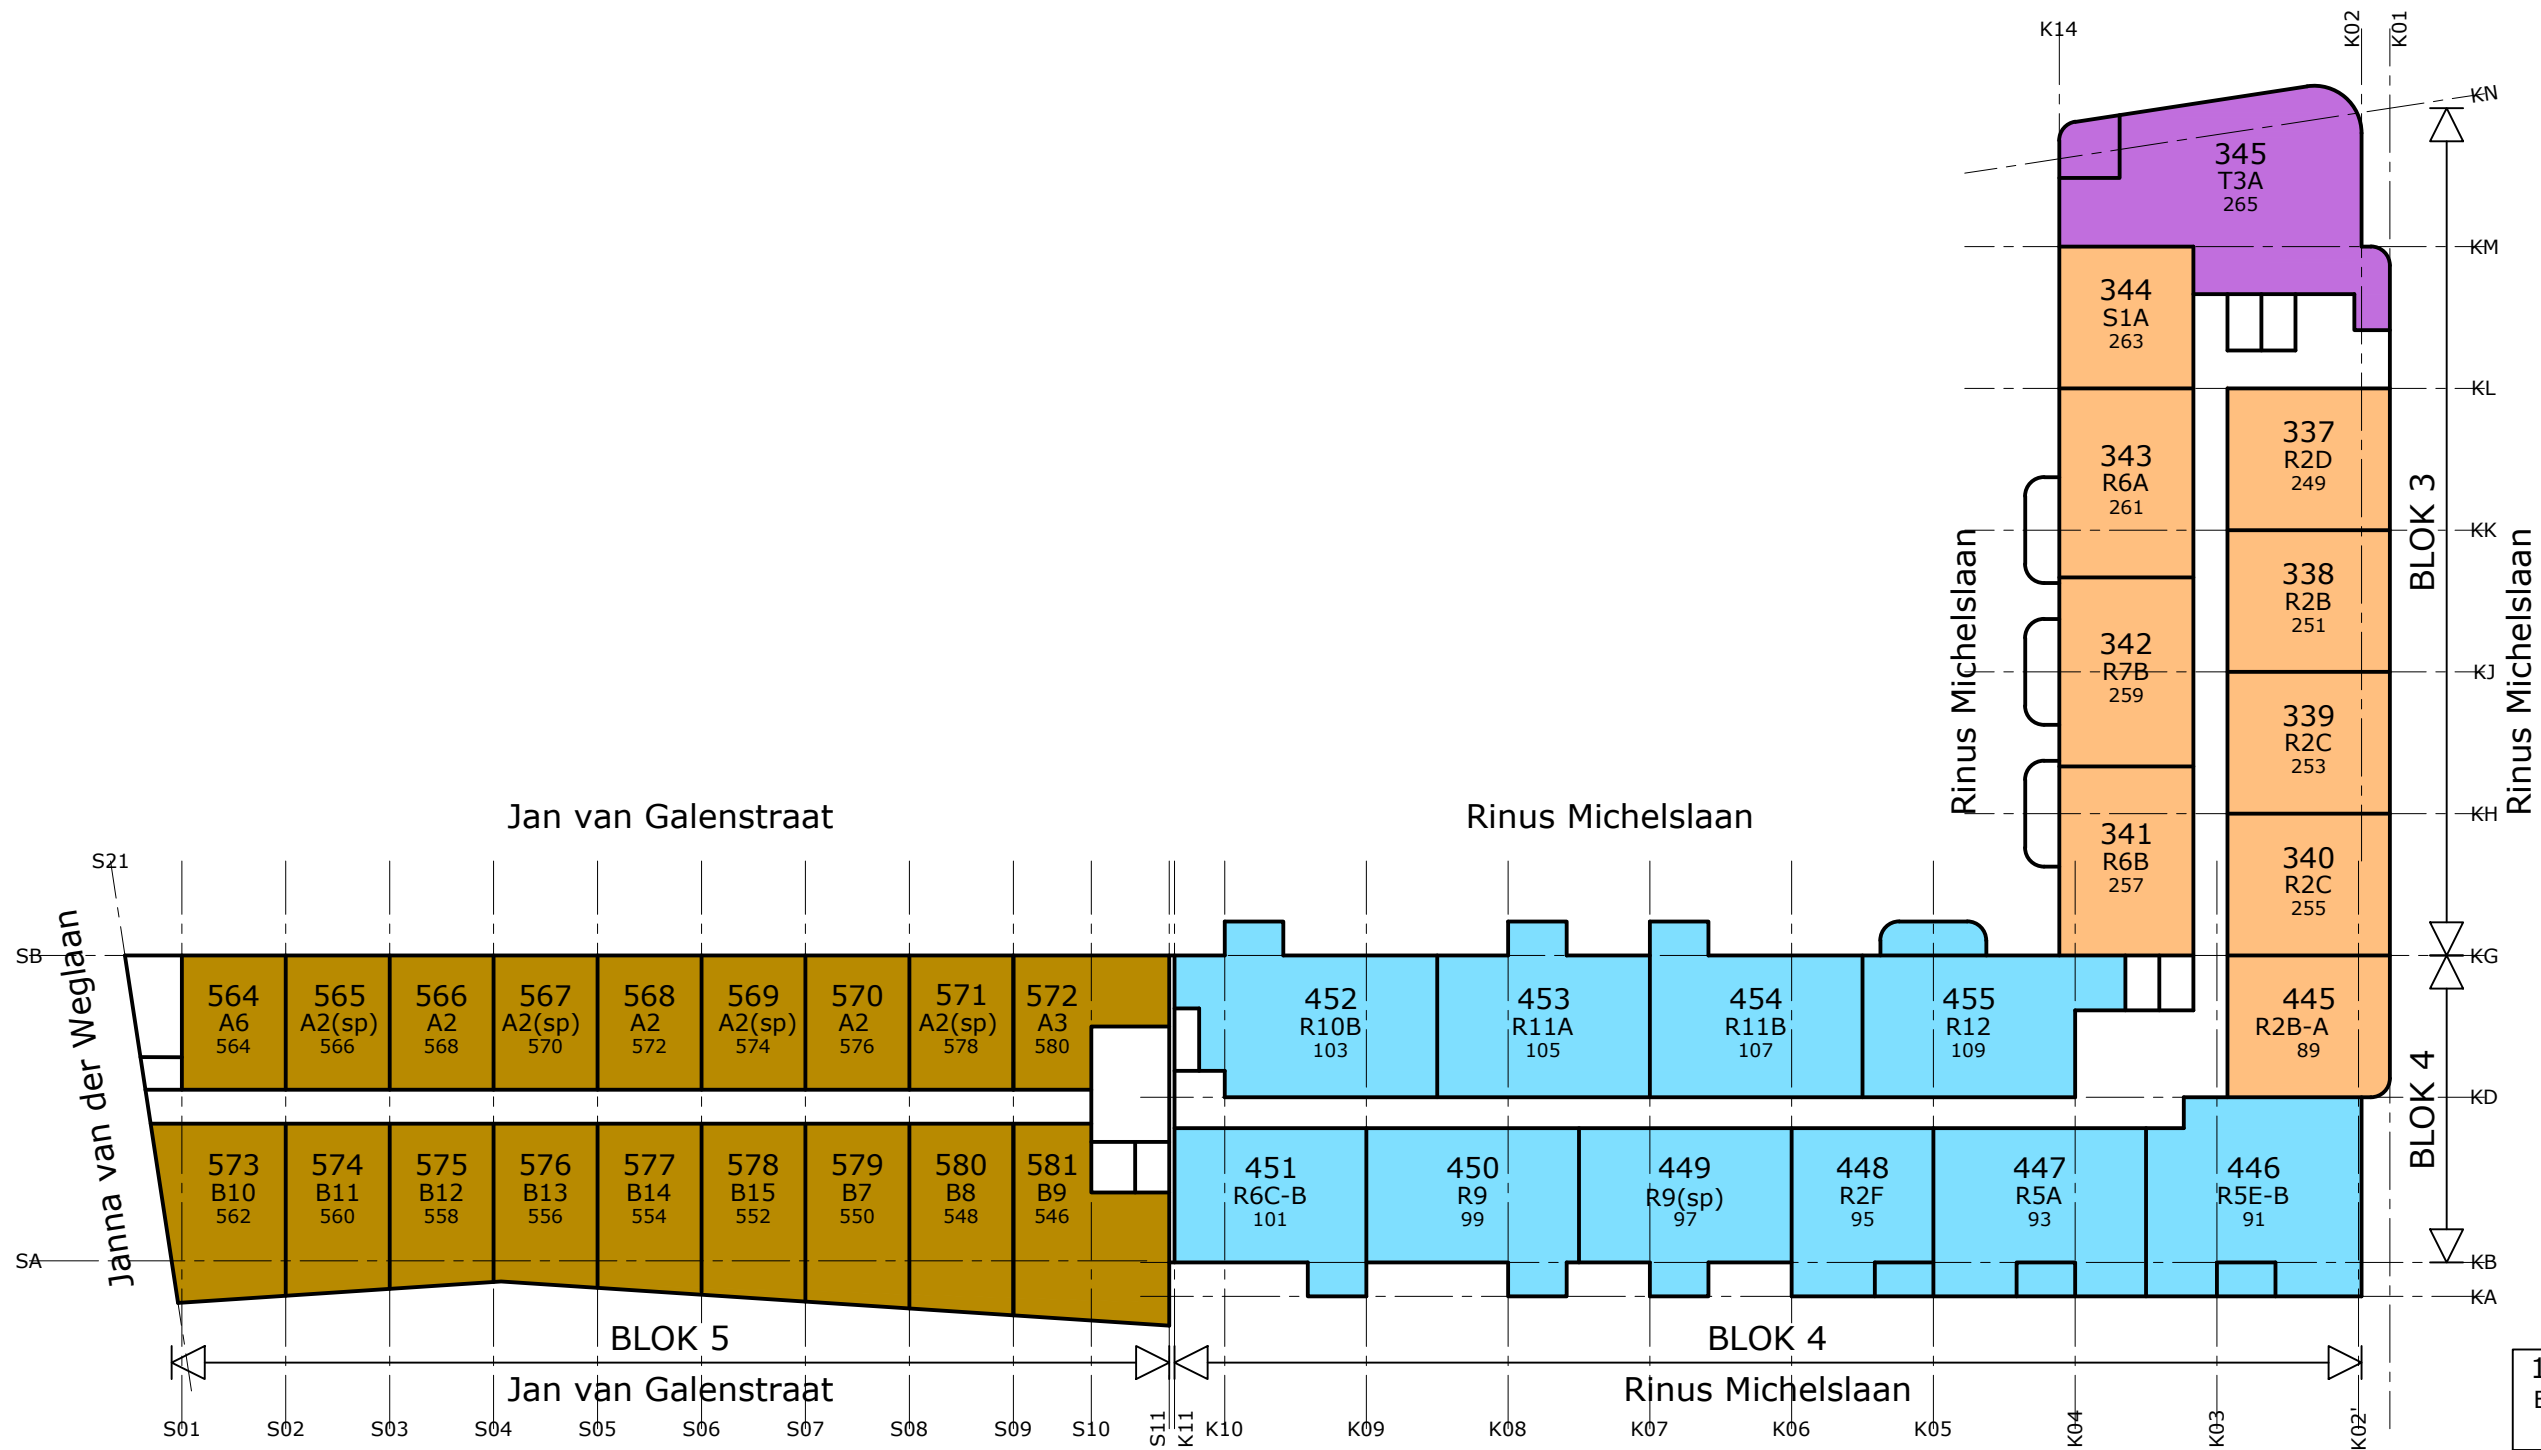

# 5e verdieping.

100 <--> bouwnummer  
 B1C <--> typenummer  
 170 <--> huisnummer

- 100 <--> bouwnummer
- B1C <--> typenummer
- 170 <--> huisnummer
- 21 - Koop appartementen
- 40 - Koop appartementen
- 82 - Koop appartementen
- 50 - IBP appartementen
- 126 - IC appartementen

Project:  
 319 Won. Middenkavel  
 Laan van Spartaan  
 te Amsterdam

Onderdeel:  
 Overzicht  
 Bouwnr - type - huisnr  
 5e Verdieping


Getekend PvH  
 Datum : 12-11-2018  
 Schaal : 1:400  
 Formaat : A3

Gewijzigd:  
 A:01-02-2019  
 B:  
 C:

**UBA**  
 UBA Bouw B.V.  
 J.A. v. Seumerenlaan 4  
 postbus 62 1420 AB Uithoorn  
 tel.: 0297 - 543400  
 fax: 0297 - 567611  
 internet: www.uba.nl

Projectnummer:  
**12.421**

Tekeningnummer:  
**421B05**

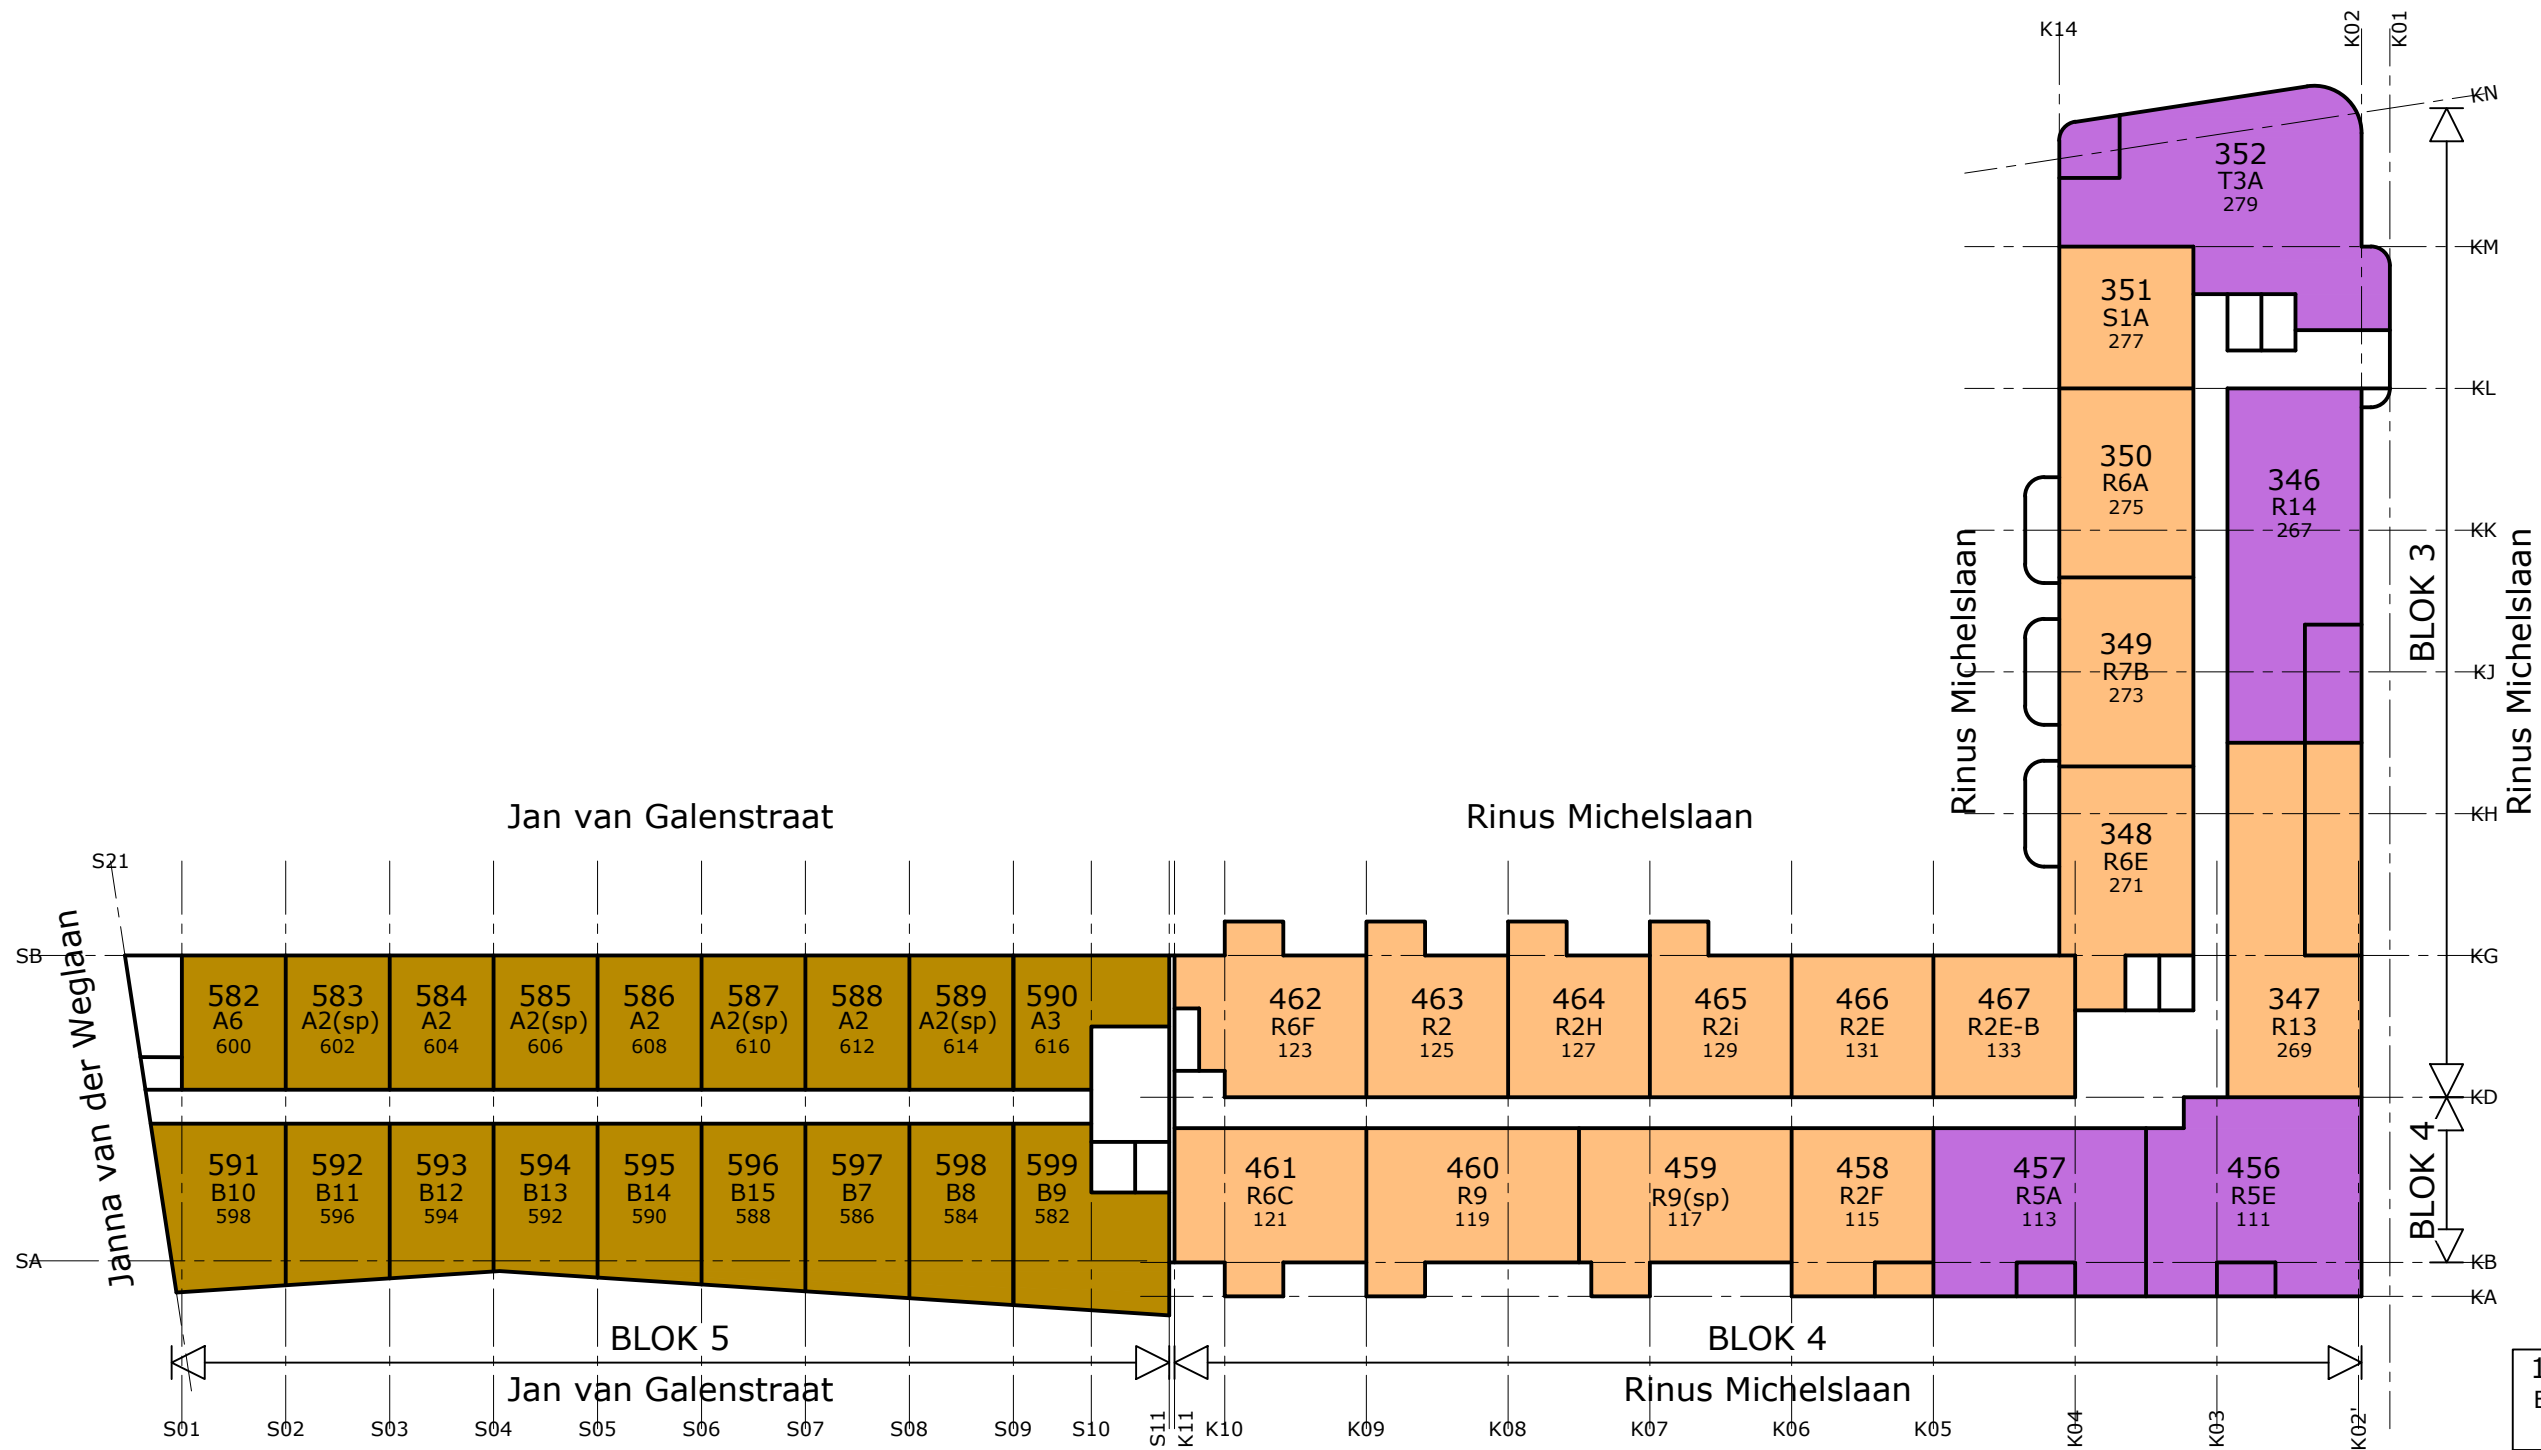

# 6e verdieping.

100 <--> bouwnummer  
 B1C <--> typenummer  
 170 <--> huisnummer

- 100 <--> bouwnummer
- B1C <--> typenummer
- 170 <--> huisnummer
- 21 - Koop appartementen
- 40 - Koop appartementen
- 82 - Koop appartementen
- 50 - IBP appartementen
- 126 - IC appartementen

Project:  
 319 Won. Middenkavel  
 Laan van Spartaan  
 te Amsterdam

Onderdeel:  
 Overzicht  
 Bouwnr - type - huisnr  
 6e Verdieping

Getekend PvH  
 Datum : 12-11-2018  
 Schaal : 1:400  
 Formaat : A3


Gewijzigd:  
 A:01-02-2019  
 B:  
 C:

**UBA**  
 UBA Bouw B.V.  
 J.A. v. Seumerenlaan 4  
 postbus 62 1420 AB Uithoorn  
 tel.: 0297 - 543400  
 fax: 0297 - 567611  
 internet: www.uba.nl

Projectnummer:  
**12.421**

Tekeningnummer:  
**421B06**



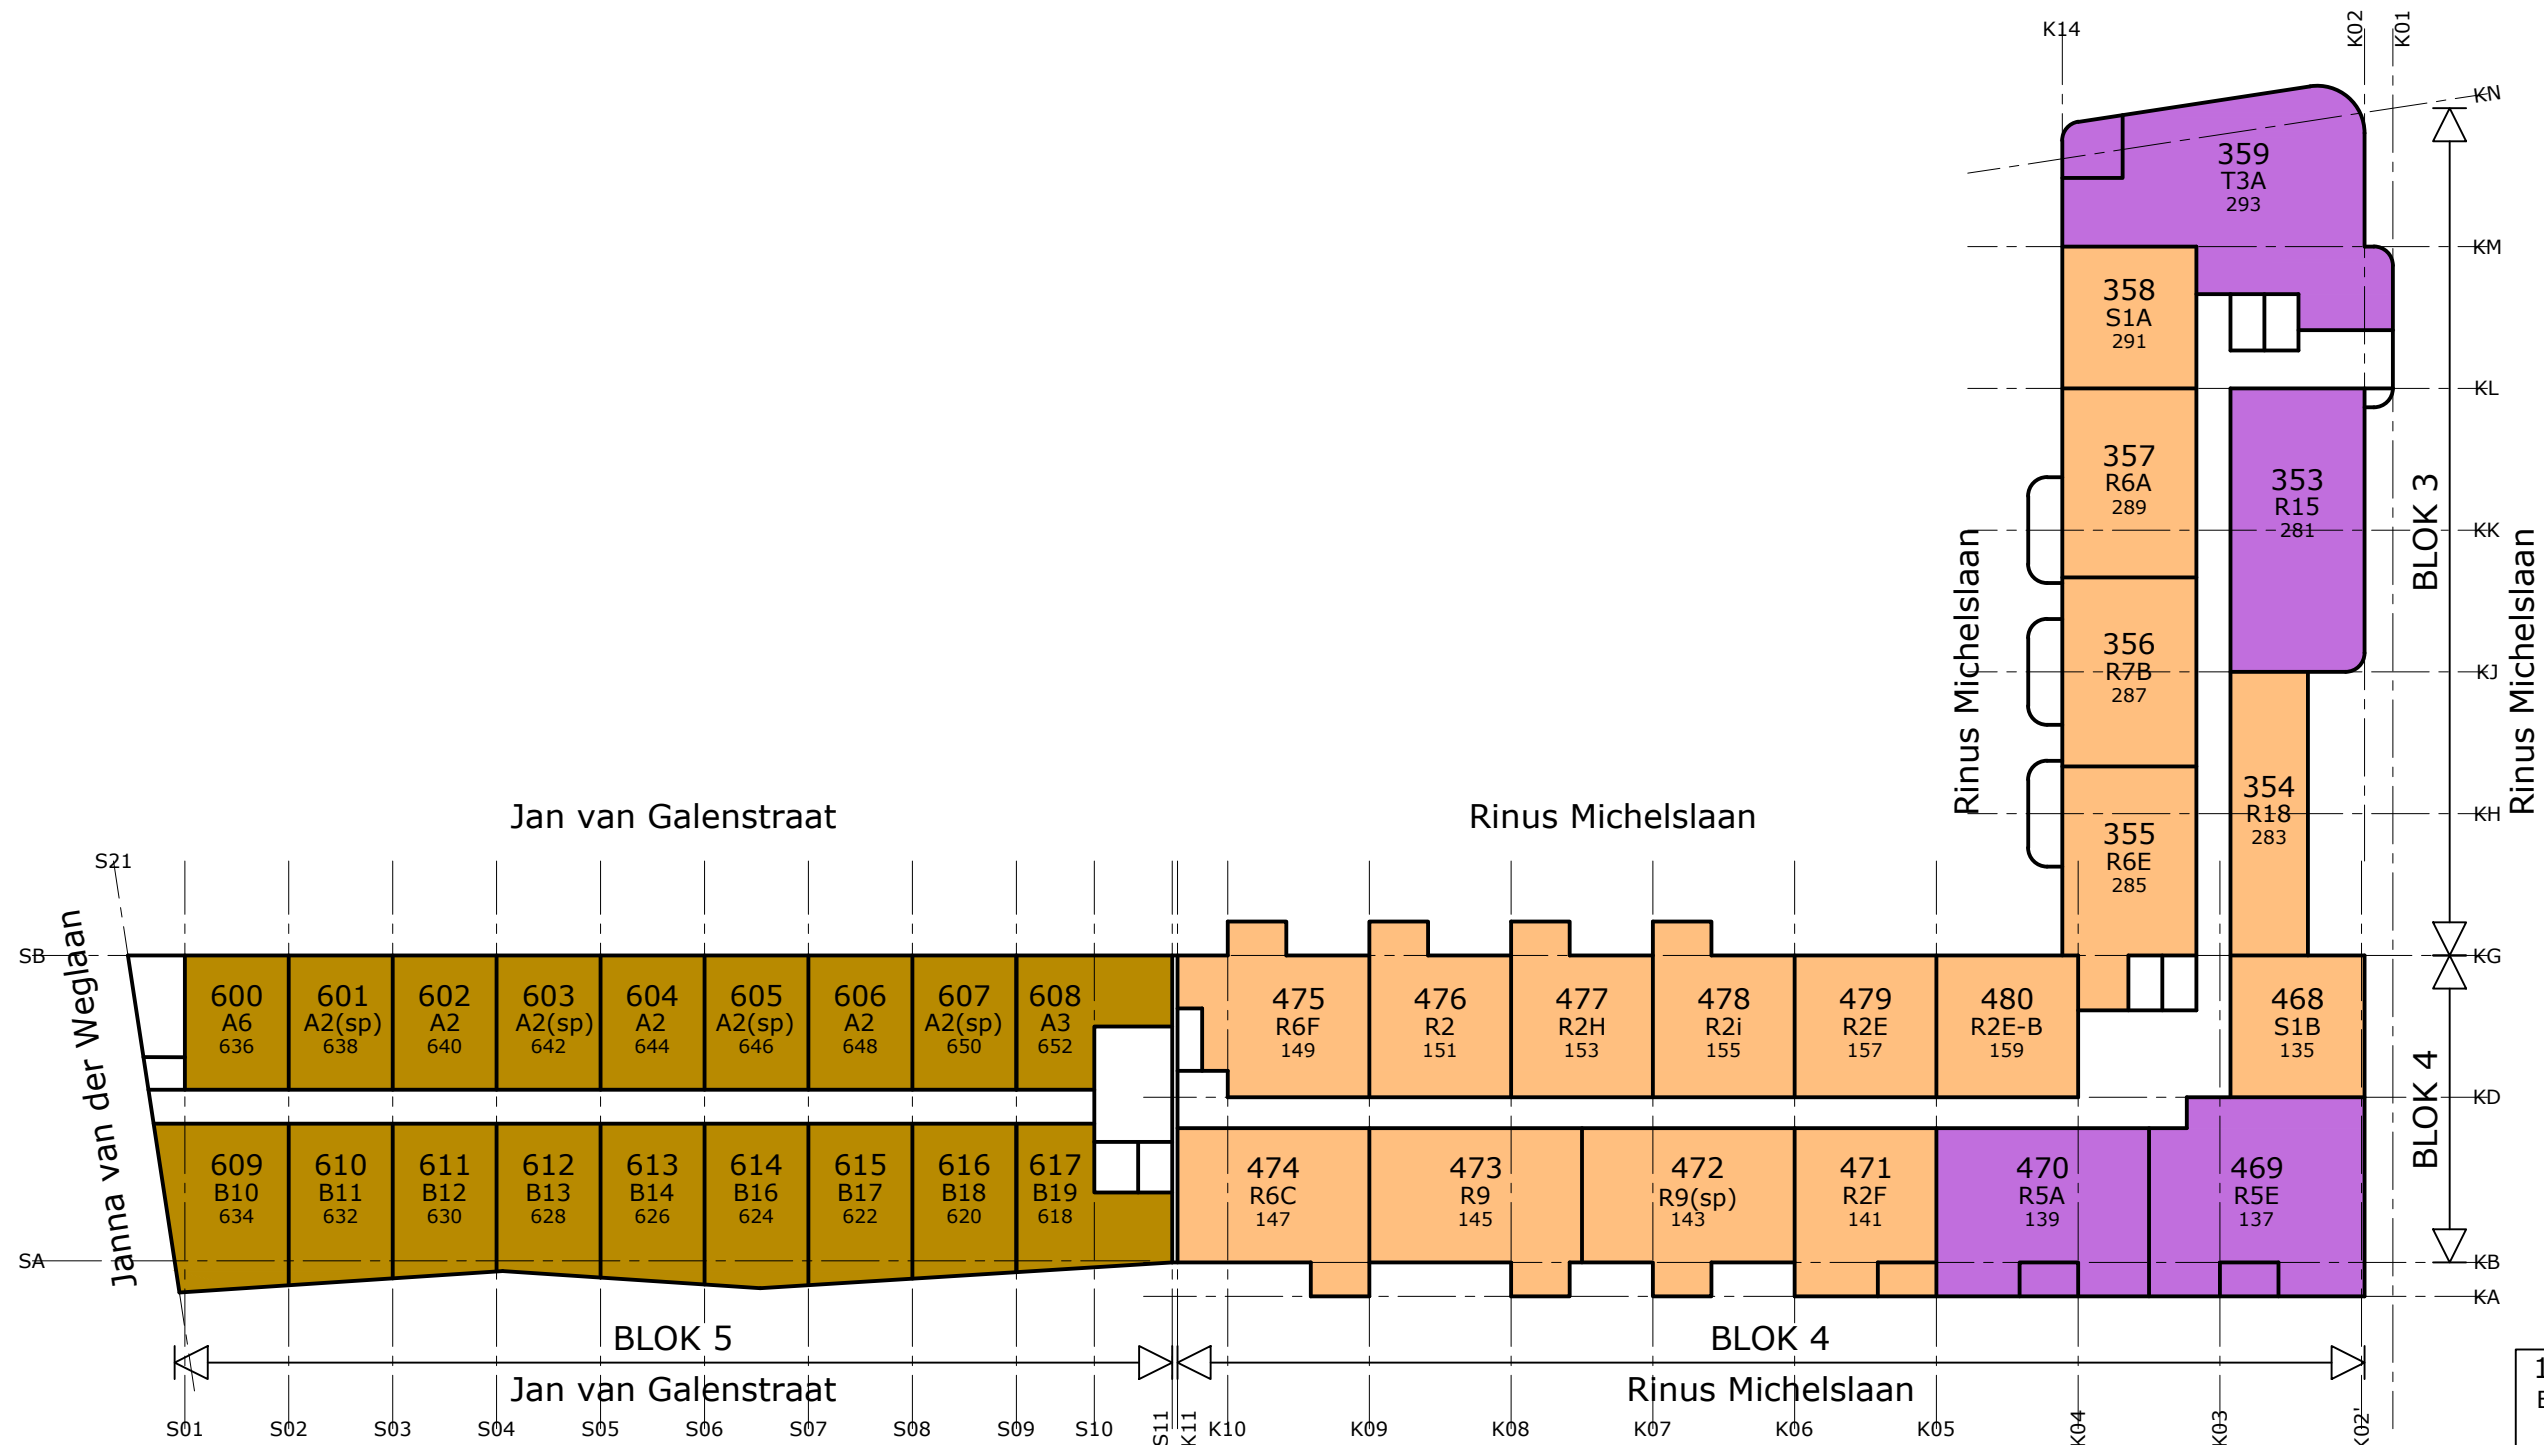

# 7e verdieping.

- 100 <--> bouwnummer
- B1C <--> typennummer
- 170 <--> huisnummer
- 21 - Koop appartementen
- 40 - Koop appartementen
- 82 - Koop appartementen
- 50 - IBP appartementen
- 126 - IC appartementen

Project:  
**319 Won. Middenkavel  
 Laan van Spartaan  
 te Amsterdam**

Onderdeel:  
**Overzicht  
 Bouwnr - type - huisnr  
 7e Verdieping**


Getekend PvH | Gewijzigd:  
 Datum : 12-11-2018 | A:01-02-2019  
 Schaal : 1:400 | B:  
 Formaat : A3 | C:

**UBA**  
 UBA Bouw B.V.  
 J.A. v. Seumerenlaan 4  
 postbus 62 1420 AB Uithoorn  
 tel.: 0297 - 543400  
 fax: 0297 - 567611  
 internet: www.uba.nl

Projectnummer:  
**12.421**

Tekeningnummer:  
**421B07**

100 <--> bouwnummer  
 B1C <--> typennummer  
 170 <--> huisnummer

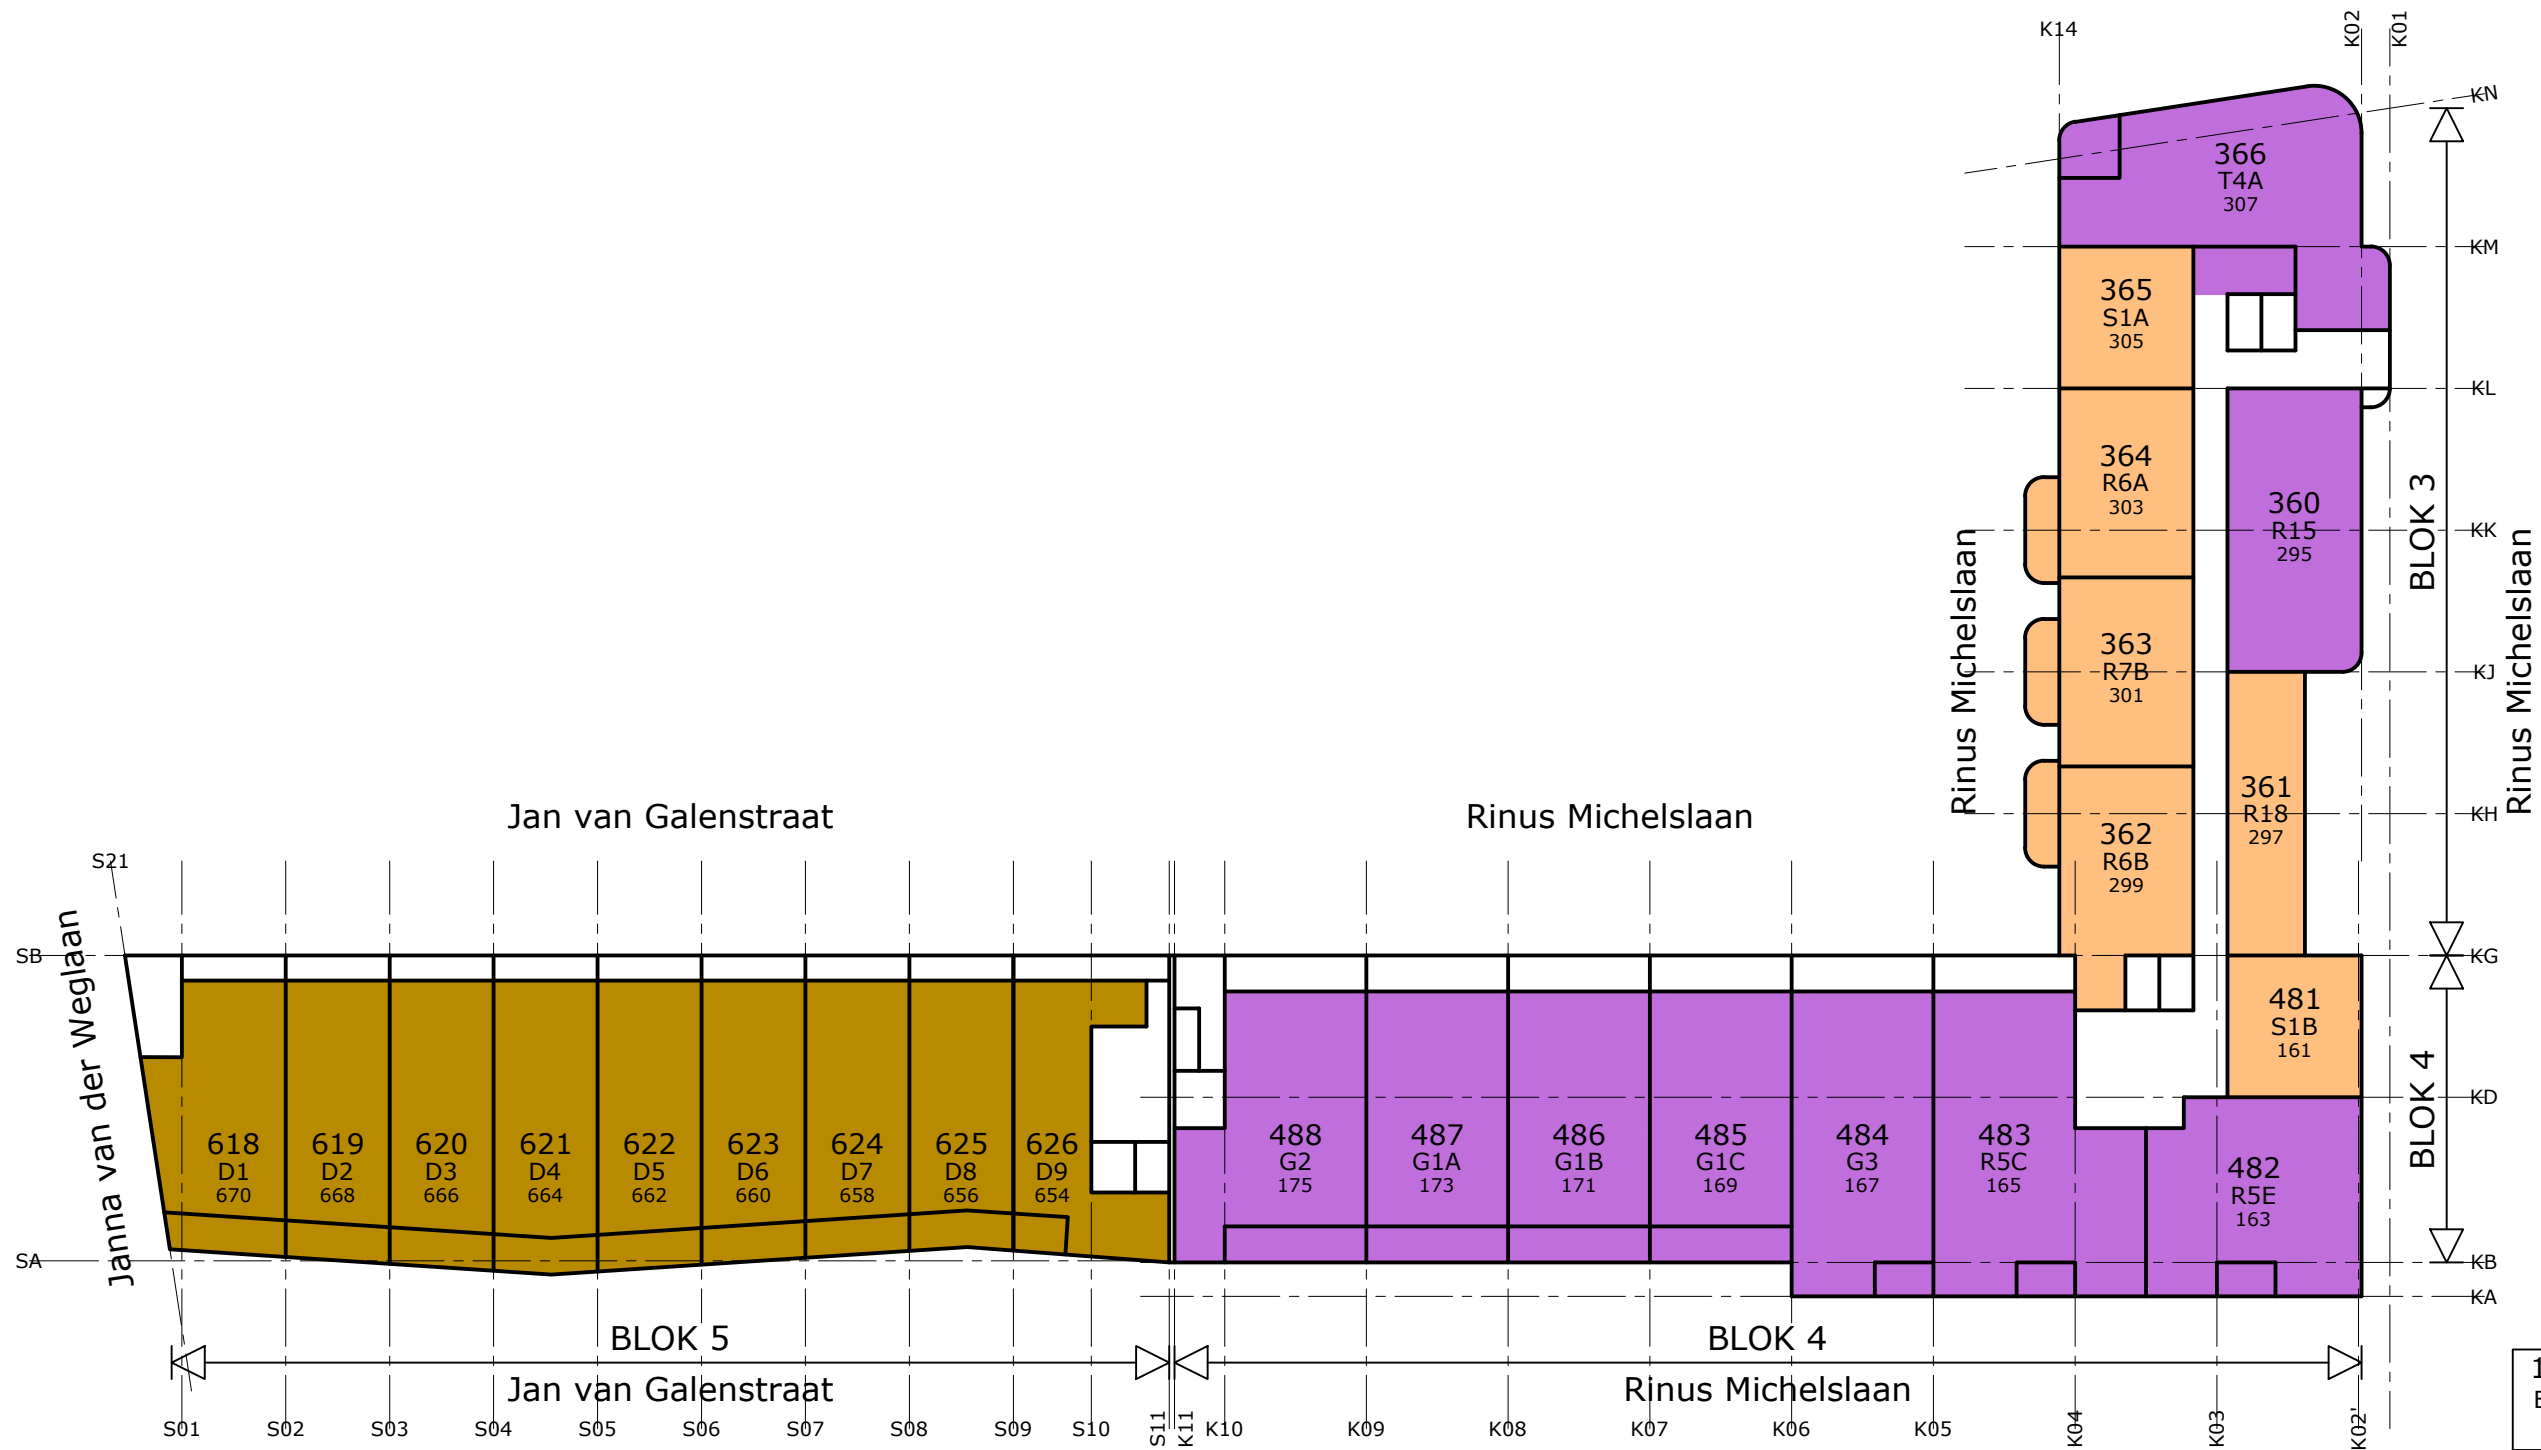

# 8e verdieping.

100 <--> bouwnummer  
 B1C <--> typennummer  
 170 <--> huisnummer

- 100 <--> bouwnummer
- B1C <--> typennummer
- 170 <--> huisnummer
- 21 - Koop appartementen
- 40 - Koop appartementen
- 82 - Koop appartementen
- 50 - IBP appartementen
- 126 - IC appartementen

Project:  
 319 Won. Middenkavel  
 Laan van Spartaan  
 te Amsterdam


Onderdeel:  
 Overzicht  
 Bouwnr - type - huisnr  
 8e Verdieping

Getekend PvH Gewijzigd:  
 Datum : 12-11-2018 A:01-02-2019  
 Schaal : 1:400 B:  
 Formaat : A3 C:

**UBA**  
 UBA Bouw B.V.  
 J.A. v. Seumerenlaan 4  
 postbus 62 1420 AB Uithoorn  
 tel.: 0297 - 543400  
 fax: 0297 - 567611  
 internet: www.uba.nl

Projectnummer:  
**12.421**

Tekeningnummer:  
**421B08**

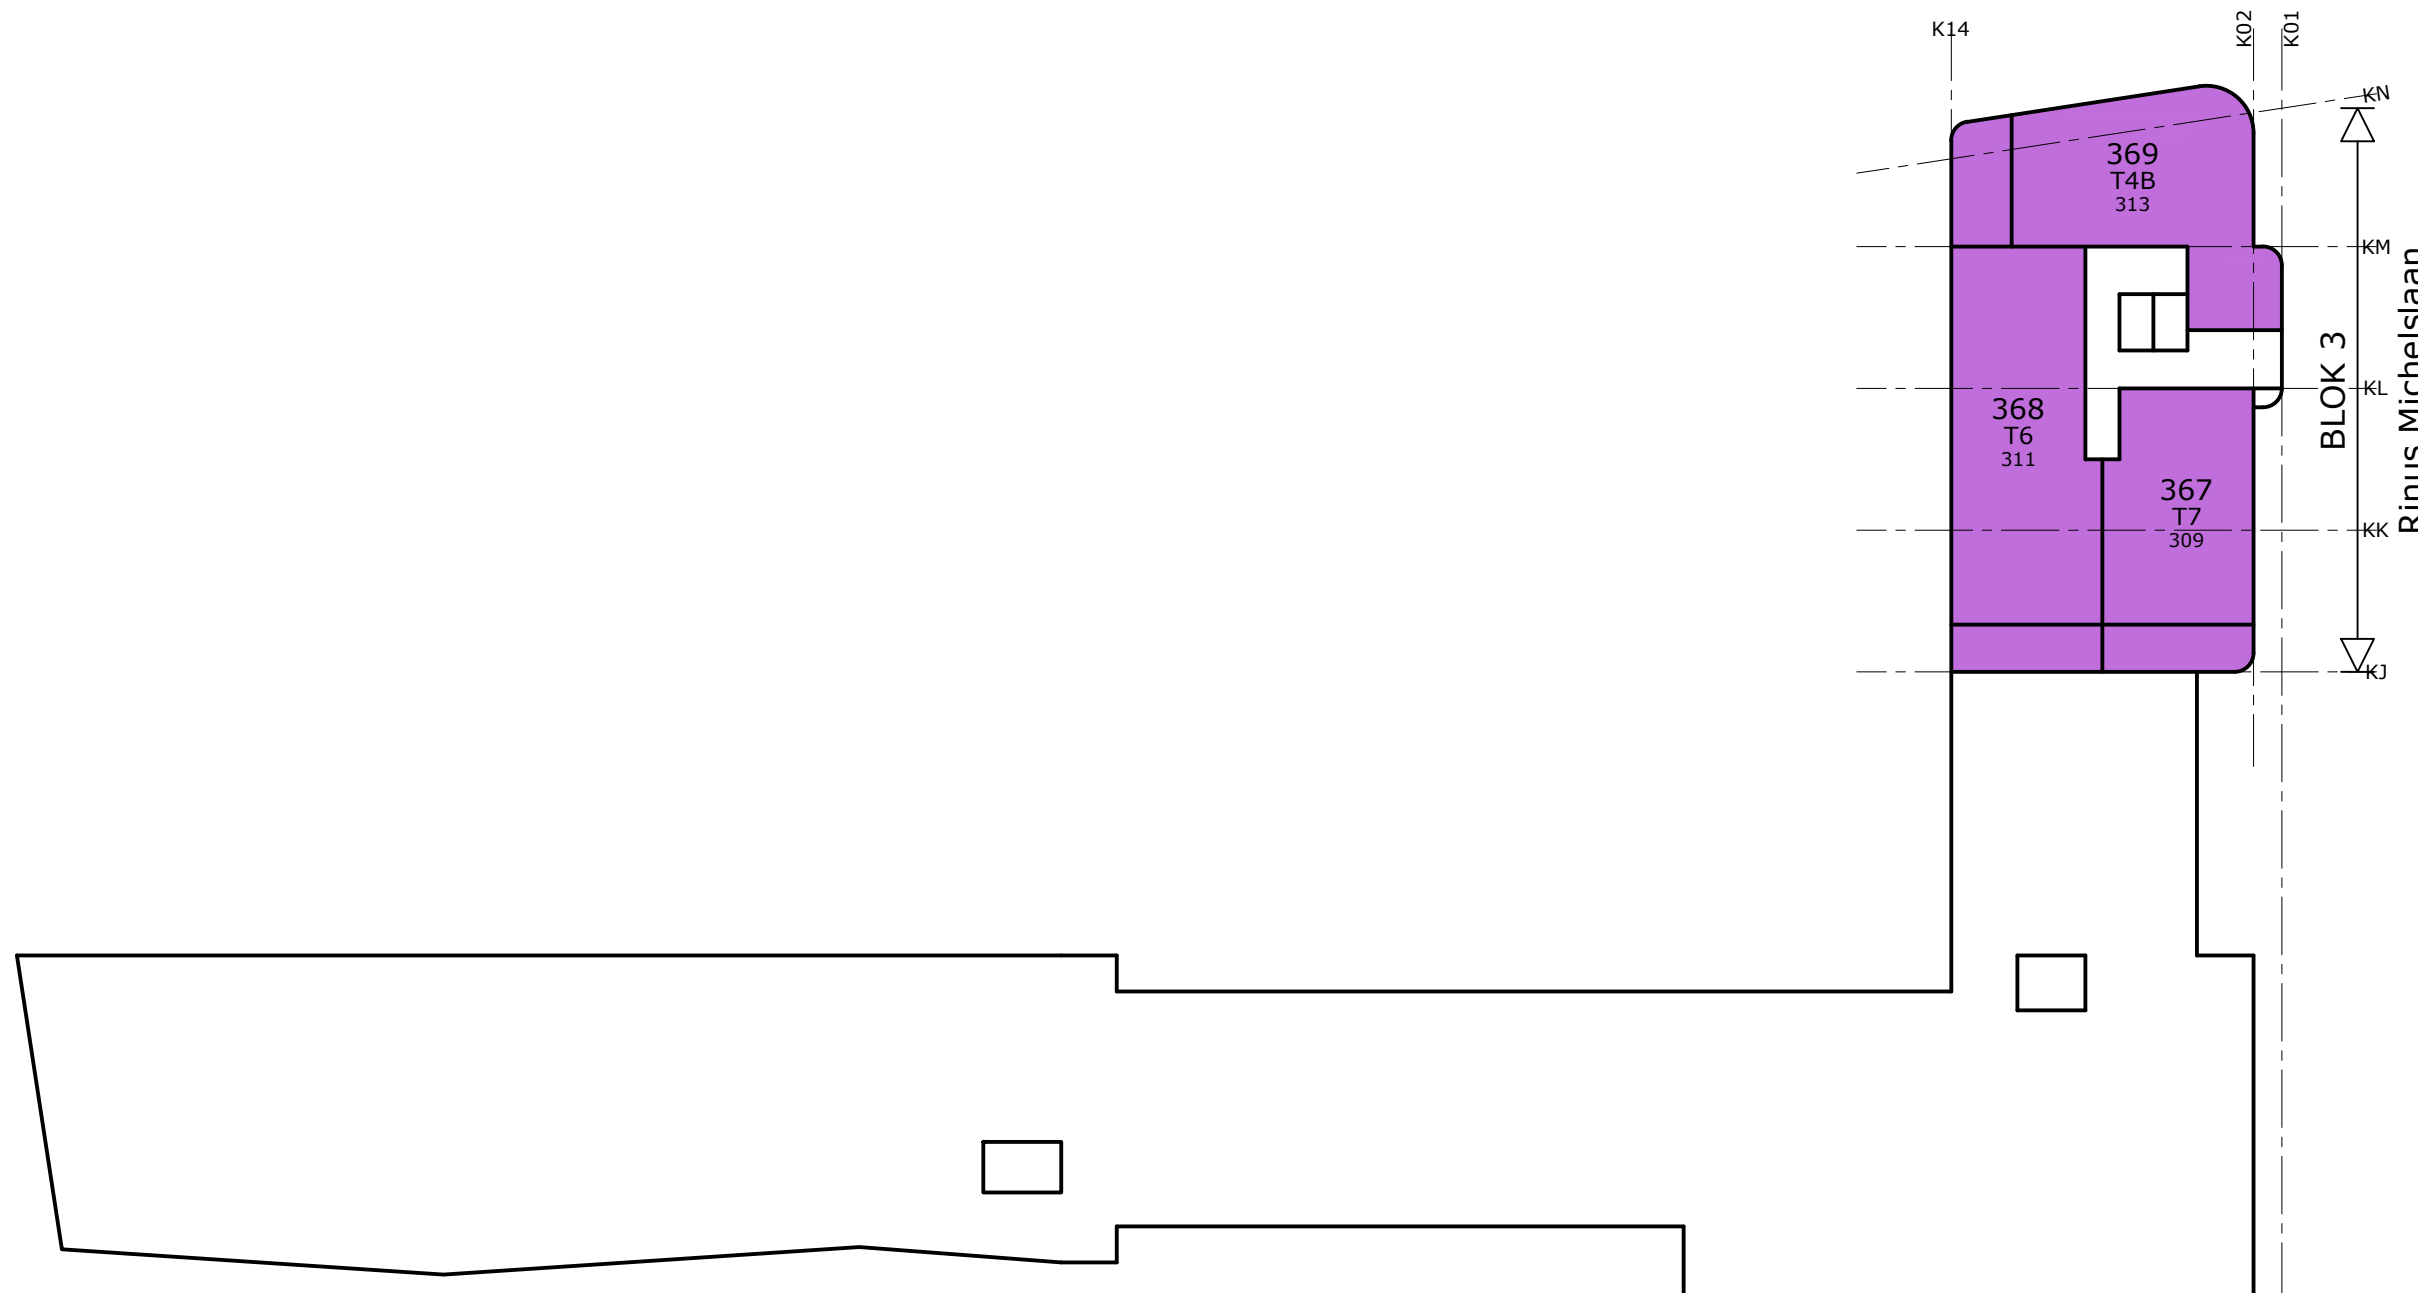

100 <--> bouwnummer  
 B1C <--> typenummer  
 170 <--> huisnummer

# 9e verdieping.

- 100 <--> bouwnummer
- B1C <--> typenummer
- 170 <--> huisnummer
- 21 - Koop appartementen
- 40 - Koop appartementen
- 82 - Koop appartementen
- 50 - IBP appartementen
- 126 - IC appartementen

Project:  
 319 Won. Middenkavel  
 Laan van Spartaan  
 te Amsterdam

Onderdeel:  
 Overzicht  
 Bouwnr - type - huisnr  
 9e Verdieping


Getekend PvH	Gewijzigd:
Datum : 12-11-2018	A:01-02-2019
Schaal : 1:400	B:
Formaat : A3	C:

**UBA**


**UBA Bouw B.V.**  
 J.A. v. Seumerenlaan 4  
 postbus 62 1420 AB Uithoorn  
 tel.: 0297 - 543400  
 fax: 0297 - 567611  
 internet: www.uba.nl

Projectnummer:  
**12.421**


Tekeningnummer:  
**421B09**

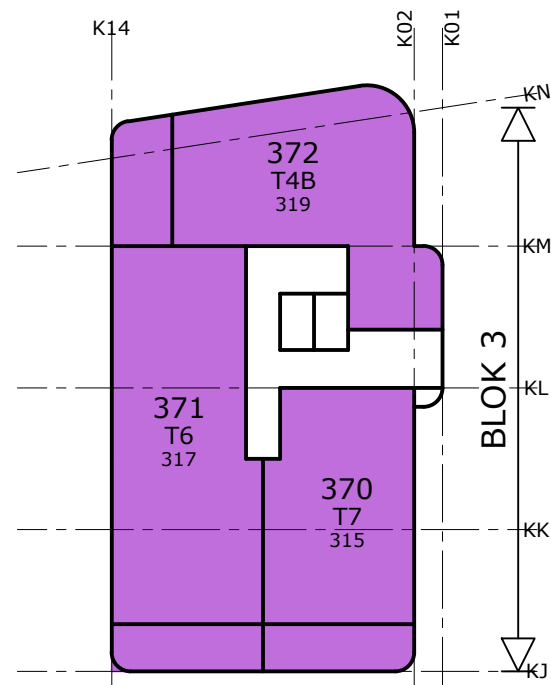


10e verdieping.

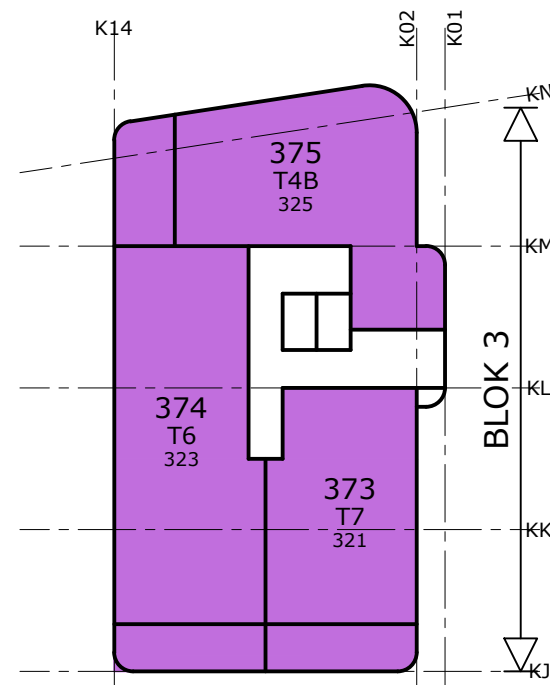


11e verdieping.

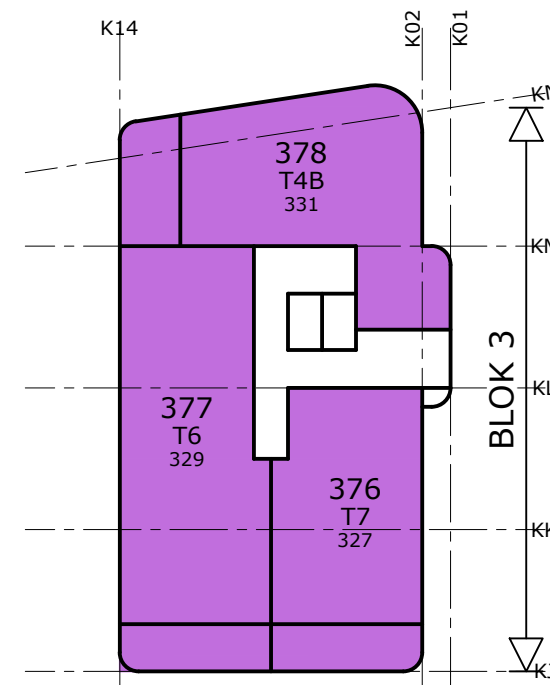


12e verdieping.

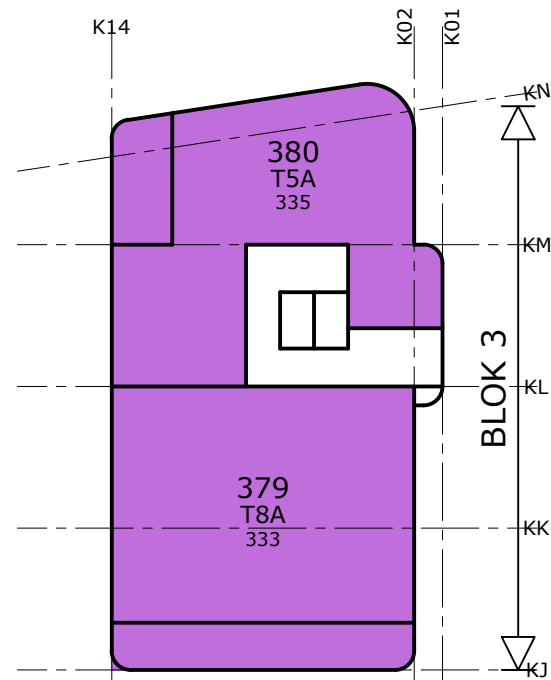



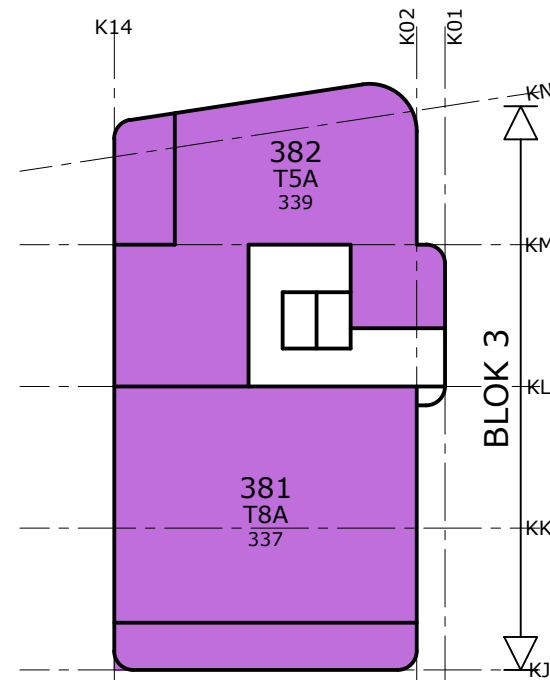


13e verdieping.

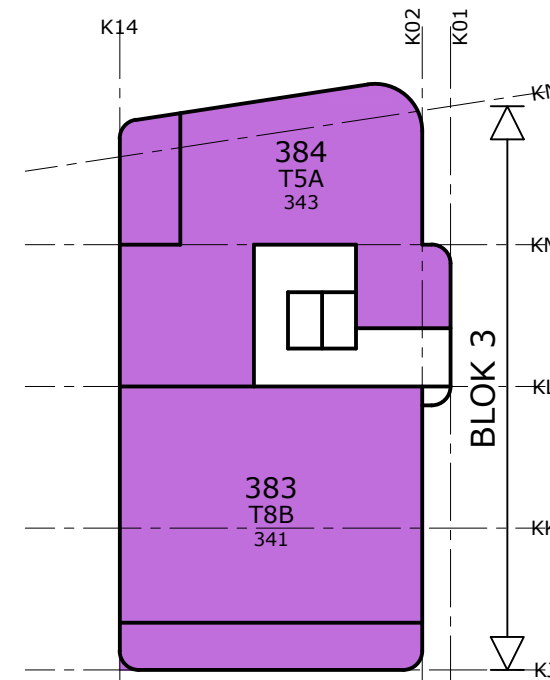

14e verdieping.



15e verdieping.

100	<-->	bouwnummer
B1C	<-->	typenummer
170	<-->	huisnummer
	21	- Koop appartementen
	40	- Koop appartementen
	82	- Koop appartementen
	50	- IBP appartementen
	126	- IC appartementen

100	<-->	bouwnummer
B1C	<-->	typenummer
170	<-->	huisnummer

Project:  
319 Won. Middenkavel  
Laan van Spartaan  
te Amsterdam



UBA Bouw B.V.  
J.A. v. Seumerenlaan 4  
postbus 62 1420 AB Uithoorn  
tel.: 0297 - 543400  
fax: 0297 - 567611  
internet: www.uba.nl


Onderdeel:  
Overzicht  
Bouwnr - type - huisnr  
10e t/m 15e Verdieping

Projectnummer:  
**12.421**

Getekend PvH  
Datum : 12-11-2018  
Schaal : 1:400  
Formaat : A3

Gewijzigd:  
A:01-02-2019  
B:  
C:

Tekeningnummer:  
**421B10**

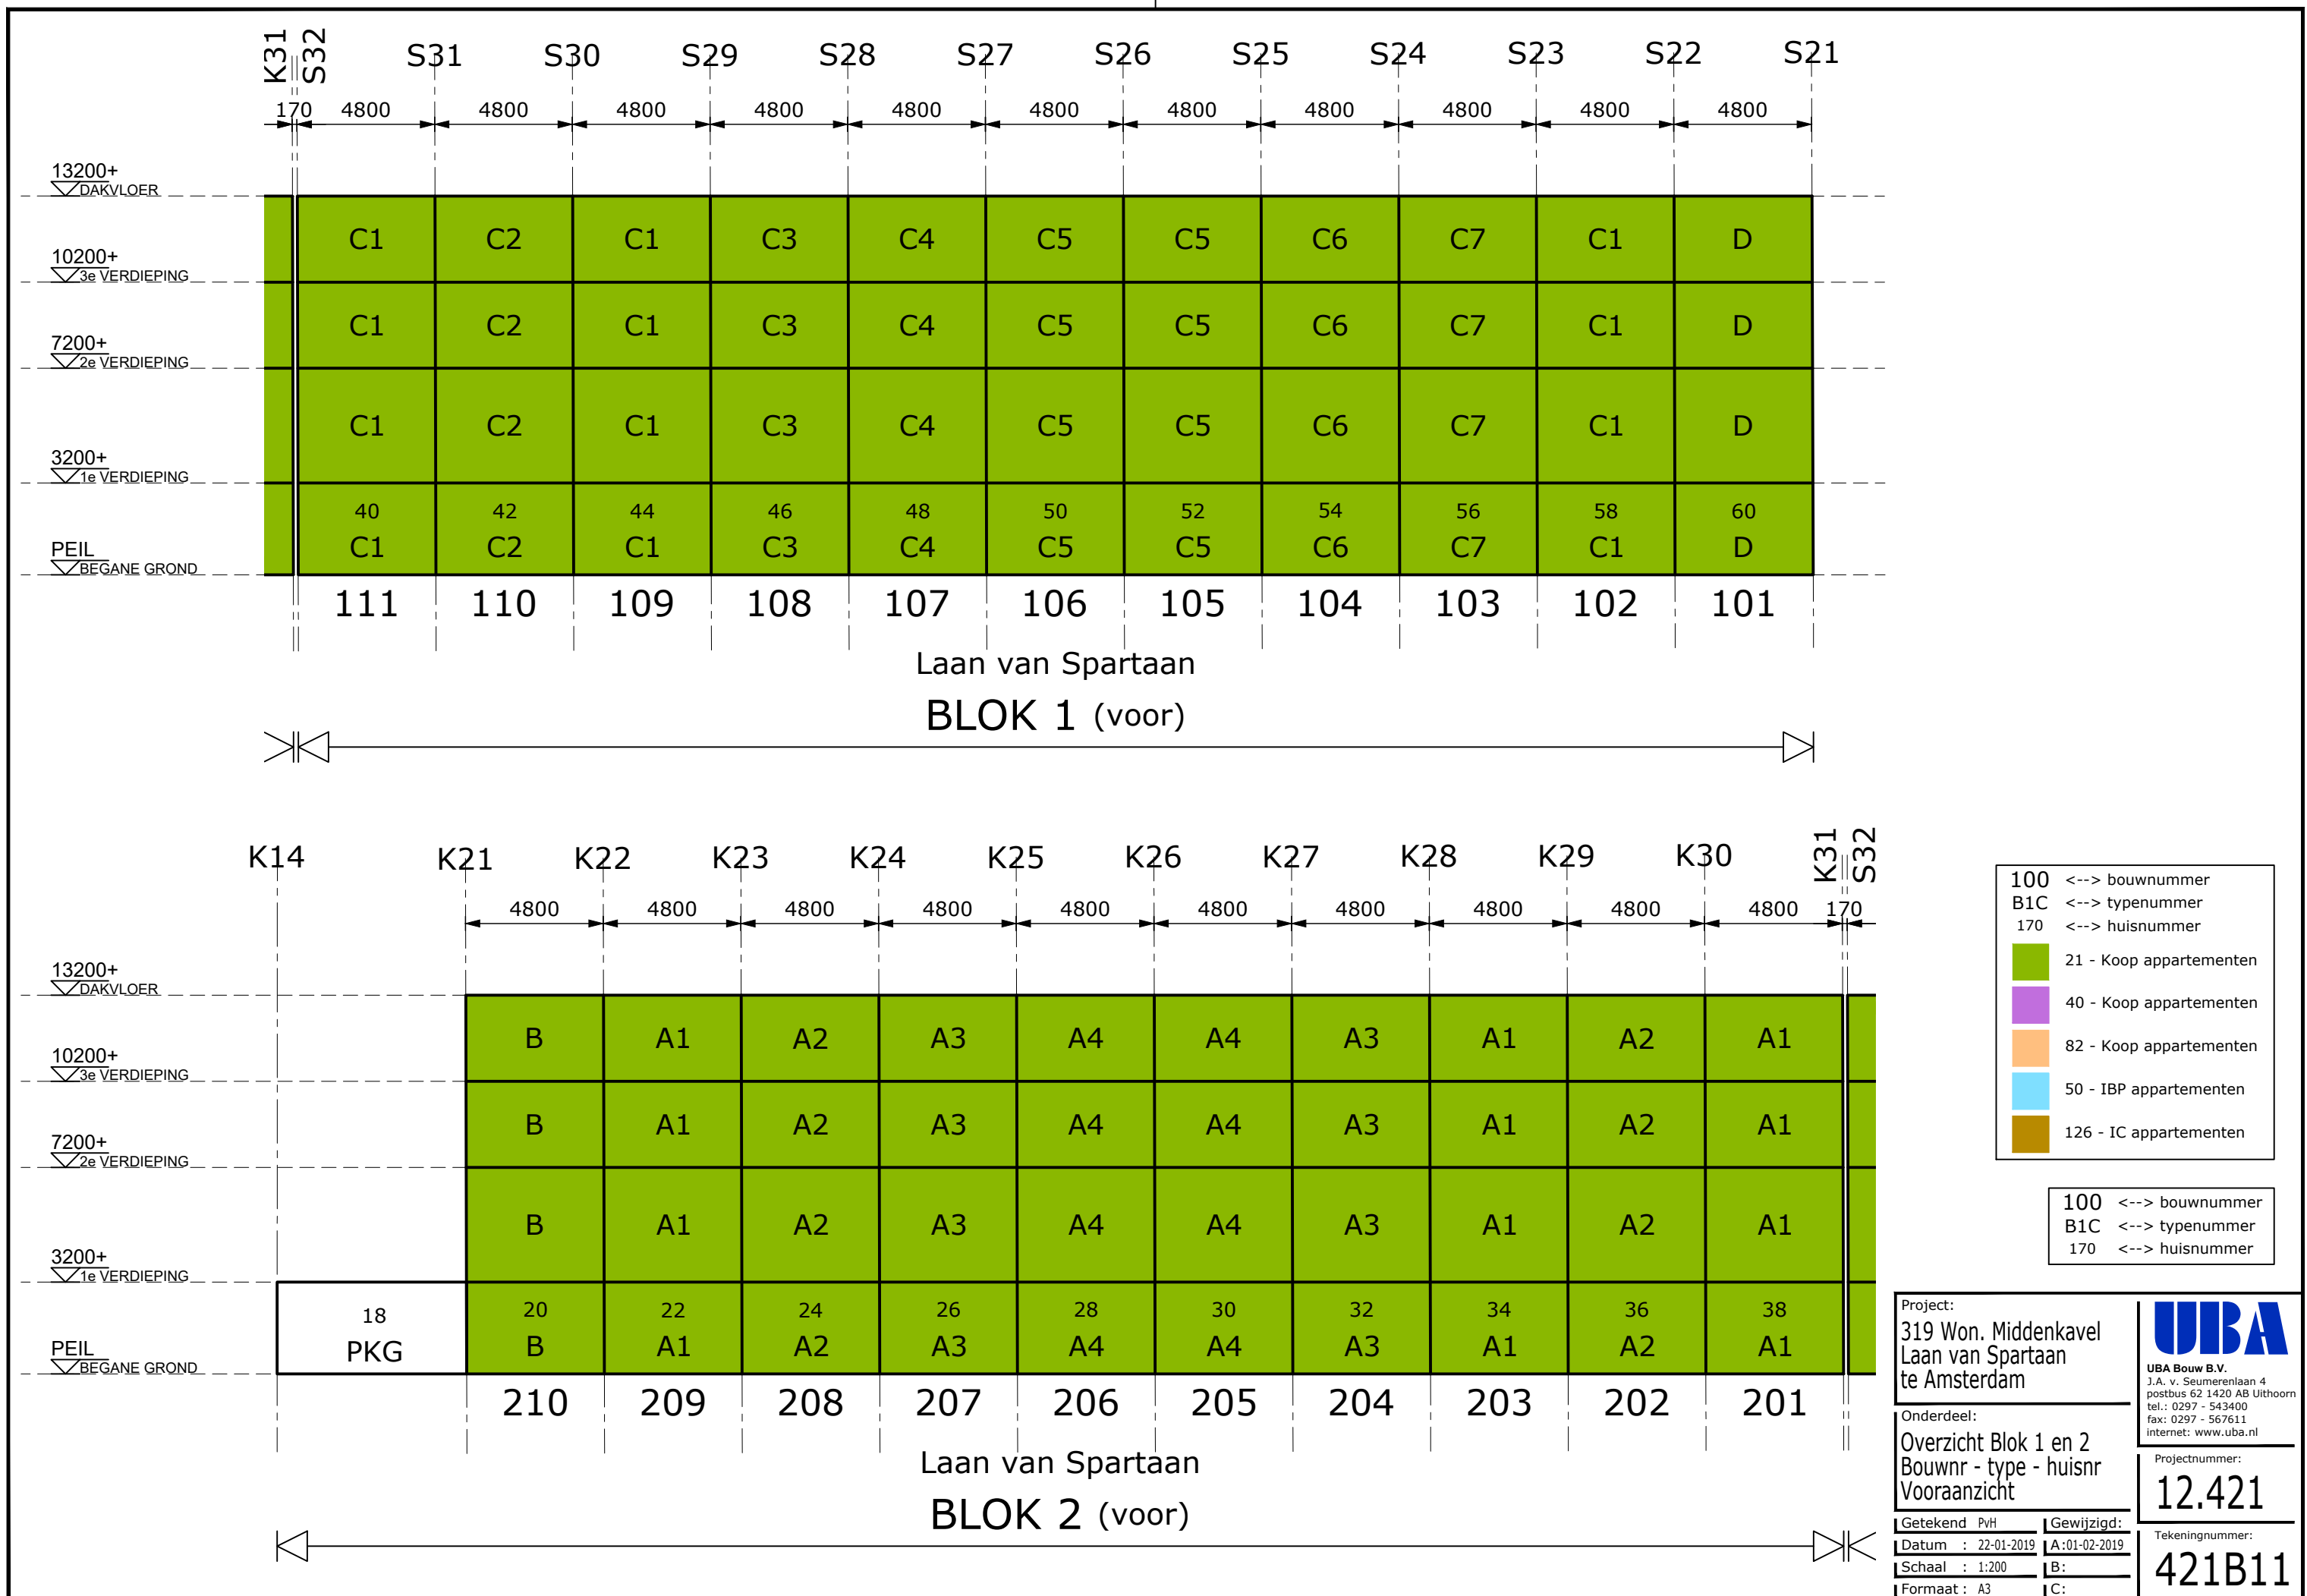

Laan van Spartaan  
BLOK 1 (voor)

Laan van Spartaan  
BLOK 2 (voor)

- 100 <--> bouwnummer
- B1C <--> typennummer
- 170 <--> huisnummer
- 21 - Koop appartementen
- 40 - Koop appartementen
- 82 - Koop appartementen
- 50 - IBP appartementen
- 126 - IC appartementen

- 100 <--> bouwnummer
- B1C <--> typennummer
- 170 <--> huisnummer

Project:  
319 Won. Middenkavel  
Laan van Spartaan  
te Amsterdam

**UBA**  
UBA Bouw B.V.  
J.A. v. Seumerenlaan 4  
postbus 62 1420 AB Uithoorn  
tel.: 0297 - 543400  
fax: 0297 - 567611  
internet: www.uba.nl

Onderdeel:  
Overzicht Blok 1 en 2  
Bouwnr - type - huisnr  
Vooraanzicht

Projectnummer:  
**12.421**

Getekend PvH  
Datum : 22-01-2019  
Schaal : 1:200  
Formaat : A3

Gewijzigd:  
A:01-02-2019  
B:  
C:  
Tekeningnummer:  
**421B11**

KA KB KD KG KH KJ KK KL KM KN

1800 8735 7500 7500 7500 7500 7500 7500

													49200+ DAKvloer			
										T8B 383	341	T5A 384	343	46200+ 15e VERDIEPING		
										T8A 381	337	T5A 382	339	43200+ 14e VERDIEPING		
										T8A 379	333	T5A 380	335	40200+ 13e VERDIEPING		
										T7 376	327	T4B 378	331	37200+ 12e VERDIEPING		
										T7 373	321	T4B 375	325	34200+ 11e VERDIEPING		
										T7 370	315	T4B 372	319	31200+ 10e VERDIEPING		
										T7 367	309	T4B 369	313	28200+ 9e VERDIEPING		
28200+ DAKvloer	R5E 482	163	S1B 481	161	R18 361				297	R15 360	295		T4A 366	307	25200+ 8e VERDIEPING	
25200+ 8e VERDIEPING	R5E 469	137	S1B 468	135	R18 354				283	R15 353	281		T3A 359	293	22200+ 7e VERDIEPING	
22200+ 7e VERDIEPING	R5E 456	111	R13 347				269	R14 346			267		T3A 352	279	19200+ 6e VERDIEPING	
19200+ 6e VERDIEPING	R5E-B 446	91	R2B-A 445	89	R2C 340	255	R2C 339	253	R2B 338	251	R2D 337	249		T3A 345	265	16200+ 5e VERDIEPING
16200+ 5e VERDIEPING	R5E-B 435	69	R2B-A 434	67	R2C 331	237	R2C 330	235	R2B 329	233	R2D 328	231		T3A 336	247	13200+ 4e VERDIEPING
13200+ 4e VERDIEPING	R5E-B 424	47	R2B-A 423	45	R2C 322	219	R2C 321	217	R2B 320	215	R2D 319	213		T3A 327	229	10200+ 3e VERDIEPING
10200+ 3e VERDIEPING	R5E-B 413	25	R2B-A 412	23	R2C 313	201	R2C 312	199	R2B 311	197	R2D 310	195		T2A 318	211	7200+ 2e VERDIEPING
7200+ 2e VERDIEPING	R5D 402	3	R2A 401	1	M2C 304	177	M2C 303	179	M2B 302	181	M2D 301	183		T1A 309	193	4200+ 1e VERDIEPING
4200+ 1e VERDIEPING	CR C13	418A			M2C 304	177	M2C 303	179	M2B 302	181	M2D 301	183				PEIL BEGANE GROND

100 <--> bouwnummer  
 B1C <--> typennummer  
 170 <--> huisnummer

21 - Koop appartementen  
 40 - Koop appartementen  
 82 - Koop appartementen  
 50 - IBP appartementen  
 126 - IC appartementen

100 <--> bouwnummer  
 B1C <--> typennummer  
 170 <--> huisnummer

Rinus Michelslaan

BLOK 4 (voor) BLOK 3 (voor)

Project:  
 319 Won. Middenkavel  
 Laan van Spartaan  
 te Amsterdam

Onderdeel:  
 Overzicht Blok 3 en 4  
 Bouwnr - type - huisnr  
 Vooraanzicht

Projectnummer:  
**12.421**

Tekeningnummer:  
**421B12**






UBA  
 UBA Bouw B.V.  
 J.A. v. Seumerenlaan 4  
 postbus 62 1420 AB Uithoorn  
 tel.: 0297 - 543400  
 fax: 0297 - 567611  
 internet: www.uba.nl

Getekend PvH  
 Datum : 31-01-2019  
 Schaal : 1:250  
 Formaat : A3

Gewijzigd:  
 A:01-02-2019  
 B:  
 C:

	KN	KM		KL	KK		KJ	KH		KG
		7500		7500	7500		7500	7500		7500
49200+ DAKvloer										
46200+ 15e VERDIEPING	T5A 384	343	T8B 383			341				
43200+ 14e VERDIEPING	T5A 382	339	T8A 381			337				
40200+ 13e VERDIEPING	T5A 380	335	T8A 379			333				
37200+ 12e VERDIEPING	T4B 378	331	T6 377			329				
34200+ 11e VERDIEPING	T4B 375	325	T6 374			323				
31200+ 10e VERDIEPING	T4B 372	319	T6 371			317				
28200+ 9e VERDIEPING	T4B 369	313	T6 368			311				
25200+ 8e VERDIEPING	T4A 366	307	S1A 365	305	R6A 364	303	R7B 363	301	R6B 362	299
22200+ 7e VERDIEPING	T3A 359	293	S1A 358	291	R6A 357	289	R7B 356	287	R6E 355	285
19200+ 6e VERDIEPING	T3A 352	279	S1A 351	277	R6A 350	275	R7B 349	273	R6E 348	271
16200+ 5e VERDIEPING	T3A 345	265	S1A 344	263	R6A 343	261	R7B 342	259	R6B 341	257
13200+ 4e VERDIEPING	T3A 336	247	S1A 335	245	R6A 334	243	R7B 333	241	R6B 332	239
10200+ 3e VERDIEPING	T3A 327	229	S1A 326	227	R6A 325	225	R7B 324	223	R6B 323	221
7200+ 2e VERDIEPING	T2A 318	211	S1A 317	209	R6A 316	207	R7B 315	205	R6B 314	203
4200+ 1e VERDIEPING	T1A 309	193	S1A 308	191	M1A 307	189	R7B 306	187	R6B 305	185
PEIL BEGANE GROND										

Rinus Michelslaan  
BLOK 3 (achter)

100	<-->	bouwnummer
B1C	<-->	typennummer
170	<-->	huisnummer
		21 - Koop appartementen
		40 - Koop appartementen
		82 - Koop appartementen
		50 - IBP appartementen
		126 - IC appartementen

100	<-->	bouwnummer
B1C	<-->	typennummer
170	<-->	huisnummer

Project:  
319 Won. Middenkavel  
Laan van Spartaan  
te Amsterdam








Onderdeel:  
Overzicht Blok 3  
Bouwnr - type - huisnr  
Achteraanzicht

Projectnummer:  
**12.421**

Getekend PvH  
Datum : 31-01-2019  
Schaal : 1:250  
Formaat : A3

Gewijzigd:  
A:01-02-2019  
B:  
C:  
Tekeningnummer:  
**421B13**

	K11	K10	K09	K08	K07	K06	K05	K04	K03	K02'				
	280	2655	7500	7500	7500	7500	7500	7500	7500	7500				
28200+ DAKVLOER														
25200+ 8e VERDIEPING	G2 488	175 487	G1A 487	173 486	G1B 486	171 485	G1C 485	169 484	G3 484	167 483	R5C 483	165 482	R5E 482	163
22200+ 7e VERDIEPING	R6C 474	147 473	R9 473	145 472	R9sp 472	143 471	R2F 471	141 470	R5A 470	139 469	R5E 469	137	R5E 469	137
19200+ 6e VERDIEPING	R6C 461	121 460	R9 460	119 459	R9sp 459	117 458	R2F 458	115 457	R5A 457	113 456	R5E 456	111	R5E 456	111
16200+ 5e VERDIEPING	R6C-B 451	101 450	R9 450	99 449	R9sp 449	97 448	R2F 448	95 447	R5A 447	93 446	R5E-B 446	91	R5E-B 446	91
13200+ 4e VERDIEPING	R6C-B 440	79 439	R9 439	77 438	R9sp 438	75 437	R2F 437	73 436	R5A 436	71 435	R5E-B 435	69	R5E-B 435	69
10200+ 3e VERDIEPING	R6C-B 429	57 428	R9 428	55 427	R9sp 427	53 426	R2F 426	51 425	R5A 425	49 424	R5E-B 424	47	R5E-B 424	47
7200+ 2e VERDIEPING	R6C-B 418	35 417	R9 417	33 416	R9sp 416	31 415	R2F 415	29 414	R5A 414	27 413	R5E-B 413	25	R5E-B 413	25
4200+ 1e VERDIEPING	M6C 407	13 406	M9 406	11 405	M9sp 405	9 404	R2G 404	7 403	R5B 403	5 402	R5D 402	3	R5D 402	3
200+ BEGANE GROND		CR C6	418H CR C7	418G CR C8	418F CR C8	418E CR C9	418D CR C10	418C CR C11	418B CR C12	418A CR C13				

100	<-->	bouwnummer
B1C	<-->	typenummer
170	<-->	huisnummer
		21 - Koop appartementen
		40 - Koop appartementen
		82 - Koop appartementen
		50 - IBP appartementen
		126 - IC appartementen

100	<-->	bouwnummer
B1C	<-->	typenummer
170	<-->	huisnummer

Rinus Michelslaan  
BLOK 4 (voor)

Project:  
319 Won. Middenkavel  
Laan van Spartaan  
te Amsterdam

**UBA**

UBA Bouw B.V.  
J.A. v. Seumerenlaan 4  
postbus 62 1420 AB Uithoorn  
tel.: 0297 - 543400  
fax: 0297 - 567611  
internet: www.uba.nl

Onderdeel:  
Overzicht Blok 4  
Bouwnr - type - huisnr  
Vooraanzicht

Projectnummer:

12.421

Getekend PvH

Gewijzigd:

Datum : 31-01-2019

A:01-02-2019

Schaal : 1:250

B:

Formaat : A3

C:






Tekeningnummer:

421B14



	K04		K05		K06		K07		K08		K09		K10	K11	C11
	7500		7500		7500		7500		7500		7500		2655	280	
28200+ DAKVLQER															
25200+ 8e VERDIEPING	R5C 483	165	G3 484	167	G1C 485	169	G1B 486	171	G1A 487	173	G2 488	175			
22200+ 7e VERDIEPING	R2E-B 480	159	R2E 479	157	R2i 478	155	R2H 477	153	R2 476	151	R6F 475	149			
19200+ 6e VERDIEPING	R2E-B 467	133	R2E 466	131	R2i 465	129	R2H 464	127	R2 463	125	R6F 462	123			
16200+ 5e VERDIEPING	R12 455		109	R11B 454		107	R11A 453		105	R10B 452		103			
13200+ 4e VERDIEPING	R12 444		87	R11B 443		85	R11A 442		83	R10B 441		81			
10200+ 3e VERDIEPING	R12 433		65	R11B 432		63	R11A 431		61	R10B 430		59			
7200+ 2e VERDIEPING	R12 422		43	R11B 421		41	R11A 420		39	R10B 419		37			
4200+ 1e VERDIEPING	R12 411		21	R11B 410		19	R11A 409		17	R10A 408		15			
200+ BEGANE GROND															

Rinus Michelslaan  
BLOK 4 (achter)

100	<-->	bouwnummer
B1C	<-->	typennummer
170	<-->	huisnummer
		21 - Koop appartementen
		40 - Koop appartementen
		82 - Koop appartementen
		50 - IBP appartementen
		126 - IC appartementen

100	<-->	bouwnummer
B1C	<-->	typennummer
170	<-->	huisnummer

Project:  
319 Won. Middenkavel  
Laan van Spartaan  
te Amsterdam

**UBA**  
UBA Bouw B.V.  
J.A. v. Seumerenlaan 4  
postbus 62 1420 AB Uithoorn  
tel.: 0297 - 543400  
fax: 0297 - 567611  
internet: www.uba.nl


Onderdeel:  
Overzicht Blok 4  
Bouwnr - type - huisnr  
Achteraanzicht

Projectnummer:  
**12.421**

Getekend	PvH	Gewijzigd:
Datum	: 31-01-2019	A:01-02-2019
Schaal	: 1:250	B:
Formaat	: A3	C:

Tekeningnummer:  
**421B15**

	S01	S02	S03	S04	S05	S06	S07	S08	S09	S10	S11
28200+ DAKVLOER											
25200+ 8e VERDIEPING	D1 670 618	D2 668 619	D3 666 620	D4 664 621	D5 662 622	D6 660 623	D7 658 624	D8 656 625	D9 626	654	
22200+ 7e VERDIEPING	B10 634 609	B11 632 610	B12 630 611	B13 628 612	B14 626 613	B16 624 614	B17 622 615	B18 620 616	B19 617	618	
19200+ 6e VERDIEPING	B10 598 591	B11 596 592	B12 594 593	B13 592 594	B14 590 595	B15 588 596	B7 586 597	B8 584 598	B9 599	582	
16200+ 5e VERDIEPING	B10 562 573	B11 560 574	B12 558 575	B13 556 576	B14 554 577	B15 552 578	B7 550 579	B8 548 580	B9 581	546	
13200+ 4e VERDIEPING	B1 526 555	B2 524 556	B3 522 557	B4 520 558	B5 518 559	B6 516 560	B7 514 561	B8 512 562	B9 563	510	
10200+ 3e VERDIEPING	B1 490 537	B2 488 538	B3 486 539	B4 484 540	B5 482 541	B6 480 542	B7 478 543	B8 476 544	B9 545	474	
7200+ 2e VERDIEPING	B1 454 519	B2 452 520	B3 450 521	B4 448 522	B5 446 523	B6 444 524	B7 442 525	B8 440 526	B9 527	438	
4200+ 1e VERDIEPING	C1 436 501	C2 434 502	C3 432 503	C4 430 504	C5 428 505	C6 426 506	C7 424 507	C8 422 508	C9 509	420	
200+ BEGANE GROND	CR 680 C1	CR 678 C2	CR 676 C3	CR 674 C4		CR 672 C5					

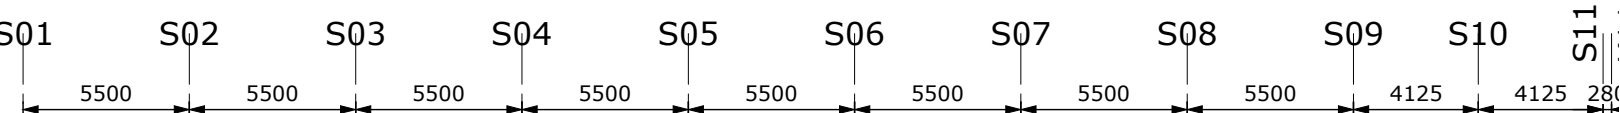


100 <--> bouwnummer  
 B1C <--> typennummer  
 170 <--> huisnummer

- 21 - Koop appartementen
- 40 - Koop appartementen
- 82 - Koop appartementen
- 50 - IBP appartementen
- 126 - IC appartementen

100 <--> bouwnummer  
 B1C <--> typennummer  
 170 <--> huisnummer

Jan van Galenstraat  
**BLOK 5 (voor)**

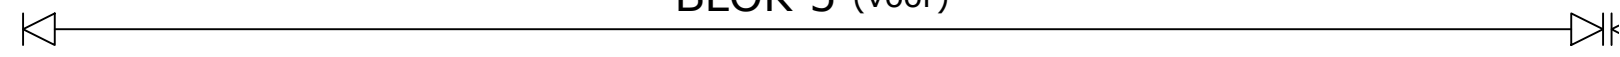

Project:  
 319 Won. Middenkavel  
 Laan van Spartaan  
 te Amsterdam

Onderdeel:  
 Overzicht Blok 5  
 Bouwnr - type - huisnr  
 Vooraanzicht

Projectnummer:  
**12.421**






Tekeningnummer:  
**421B16**

Getekend PvH | Gewijzigd:  
 Datum : 31-01-2019 | A:01-02-2019  
 Schaal : 1:250 | B:  
 Formaat : A3 | C:

**UBA**  
 UBA Bouw B.V.  
 J.A. v. Seumerenlaan 4  
 postbus 62 1420 AB Uithoorn  
 tel.: 0297 - 543400  
 fax: 0297 - 567611  
 internet: www.uba.nl

	S11	S10	S09	S08	S07	S06	S05	S04	S03	S02	S01
	180	4125	4125	5500	5500	5500	5500	5500	5500	5500	5500
28200+ DAKvloer											
25200+ 8e VERDIEPING	D9 626	654 625	D8 656 624	D7 658 623	D6 660 622	D5 662 621	D4 664 620	D3 666 619	D2 668 618	D1 670 618	
22200+ 7e VERDIEPING	A3 608	652 607	A2sp 650 607	A2 648 606	A2sp 646 605	A2 644 604	A2sp 642 603	A2 640 602	A2sp 638 601	A6 636 600	
19200+ 6e VERDIEPING	A3 590	616 589	A2sp 614 589	A2 612 588	A2sp 610 587	A2 608 586	A2sp 606 585	A2 604 584	A2sp 602 583	A6 600 582	
16200+ 5e VERDIEPING	A3 572	580 571	A2sp 578 571	A2 576 570	A2sp 574 569	A2 572 568	A2sp 570 567	A2 568 566	A2sp 566 565	A6 564 564	
13200+ 4e VERDIEPING	A3 554	544 553	A1sp 542 553	A1 540 552	A1sp 538 551	A1 536 550	A1sp 534 549	A1 532 548	A1sp 530 547	A5 528 546	
10200+ 3e VERDIEPING	A3 536	508 535	A1sp 506 535	A1 504 534	A1sp 502 533	A1 500 532	A1sp 498 531	A1 496 530	A1sp 494 529	A5 492 528	
7200+ 2e VERDIEPING	A3 518	472 517	A1sp 470 517	A1 468 516	A1sp 466 515	A1 464 514	A1sp 462 513	A1 460 512	A1sp 458 511	A5 456 510	
4200+ 1e VERDIEPING	C9 509	420 508	C8 422 508	C7 424 507	C6 426 506	C5 428 505	C4 430 504	C3 432 503	C2 434 502	C1 436 501	
200+ BEGANE GROND											

Jan van Galenstraat  
BLOK 5 (achter)

100	<-->	bouwnummer
B1C	<-->	typennummer
170	<-->	huisnummer
	21 -	Koop appartementen
	40 -	Koop appartementen
	82 -	Koop appartementen
	50 -	IBP appartementen
	126 -	IC appartementen

100	<-->	bouwnummer
B1C	<-->	typennummer
170	<-->	huisnummer

Project:  
319 Won. Middenkavel  
Laan van Spartaan  
te Amsterdam



UBA Bouw B.V.  
J.A. v. Seumerenlaan 4  
postbus 62 1420 AB Uithoorn  
tel.: 0297 - 543400  
fax: 0297 - 567611  
internet: www.uba.nl

Onderdeel:  
Overzicht Blok 5  
Bouwnr - type - huisnr  
Achteraanzicht

Projectnummer:

12.421

Getekend	PvH	Gewijzigd:
Datum	: 31-01-2019	A:01-02-2019
Schaal	: 1:250	B:
Formaat	: A3	C:

Tekeningnummer:

421B17